

ОБЩИНА СВОГЕ

СОФИЙСКА ОБЛАСТ

2260 гр. Своге ул. "Ал. Стамболийски" № 7; тел. 0726/ 220-59, факс 0726/ 225-39; e – mail: kmet@svoge.bg

Изм.№ 26-00-375 / 01.04.2019г.

РАЗЯСНЕНИЕ НА ОСНОВАНИЕ ЧЛ.180 ОТ ЗОП

УВАЖАЕМИ ДАМИ И ГОСПОДА,

На основание чл.180, ал.2 от Закона за обществените поръчки (ЗОП), представям на Вашето внимание разяснение по процедура за възлагане на обществена поръчка по реда на Глава Двадесет и пета чрез Публично състезание, с предмет: „Инженеринг – проектиране, авторски надзор и изпълнение на строителството по проект “Изграждане на комплекс за социални услуги за лица с психични разстройства в Община Своге“

Искане за разяснение №1

Във връзка с участие в обществена поръчка с предмет: „Инженеринг – проектиране, авторски надзор и изпълнение на строителството по проект “Изграждане на комплекс за социални услуги за лица с психични разстройства в Община Своге“

За коректното подготвяне на техническо и ценово предложение по горесцитирания обект, моля да публикувате скица и ситуация на недвижимия имот.

Също така моля да уточните до каква степен на завършеност ще се изпълняват помещенията, предвижда ли се оборудване и обзавеждане и ако да - моля приложете спецификация.

Разяснение №1

Предоставяме ситуация на недвижимия имот.

Предвиденото оборудване е извън обхвата на настоящата обществена поръчка.

инж.ВАЛЕНТИН МИХАЙЛОВ


ЗАМ.КМЕТ НА ОБЩИНА СВОГЕ

/съгласно заповед № 1008/00

*Чл.36а, ал.3 ЗОП чл.5
на Регл. (ЕС) 2016/679*

СИТУАЦИЯ

Координатна система 1970

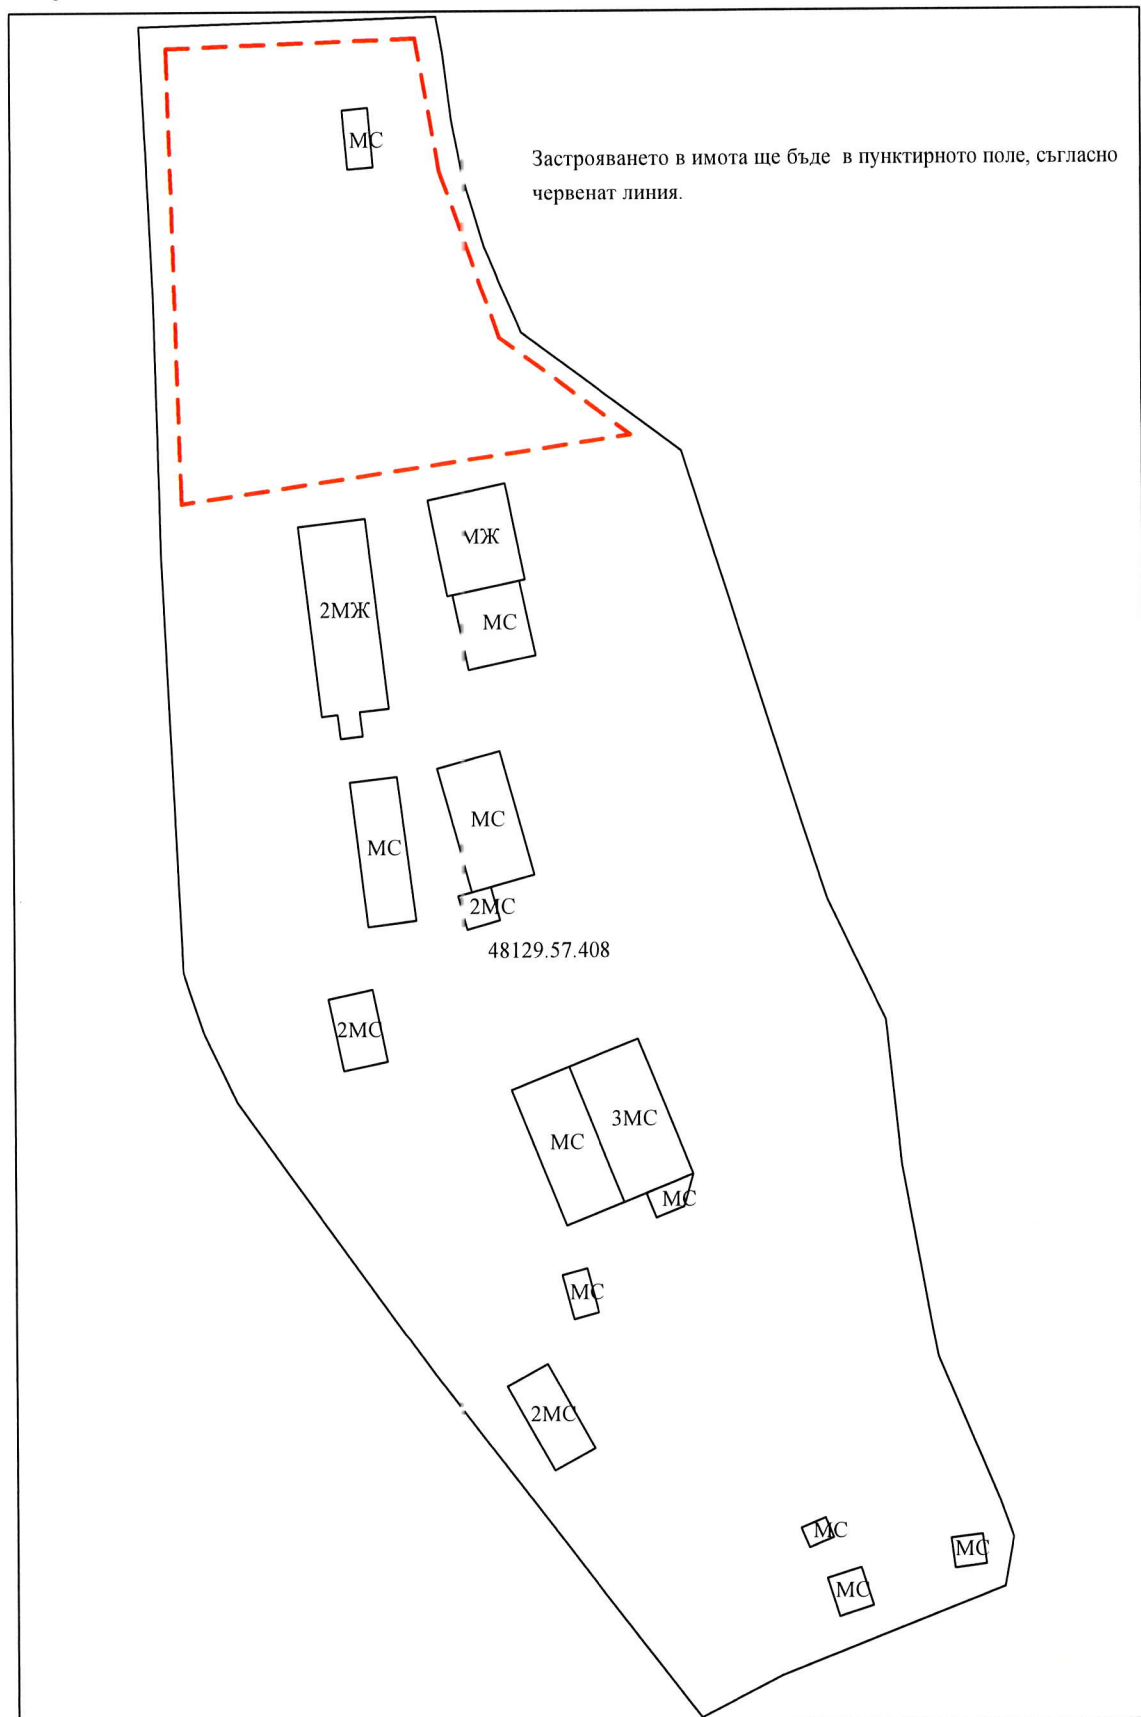

гр. Своге
07.2019 г.

М 1:1000

Изпълнител: ГЕОЛЕМС ЕООД
Зап. № РД-15-84/25.10.2005г. на АК