



ПАРЦЕЛАРЕН ПЛАН
на ПИ с идент. 30082.8.10 по ККР, 3-ЩЕ на с. Завидовци, Община Своге, Софийска област

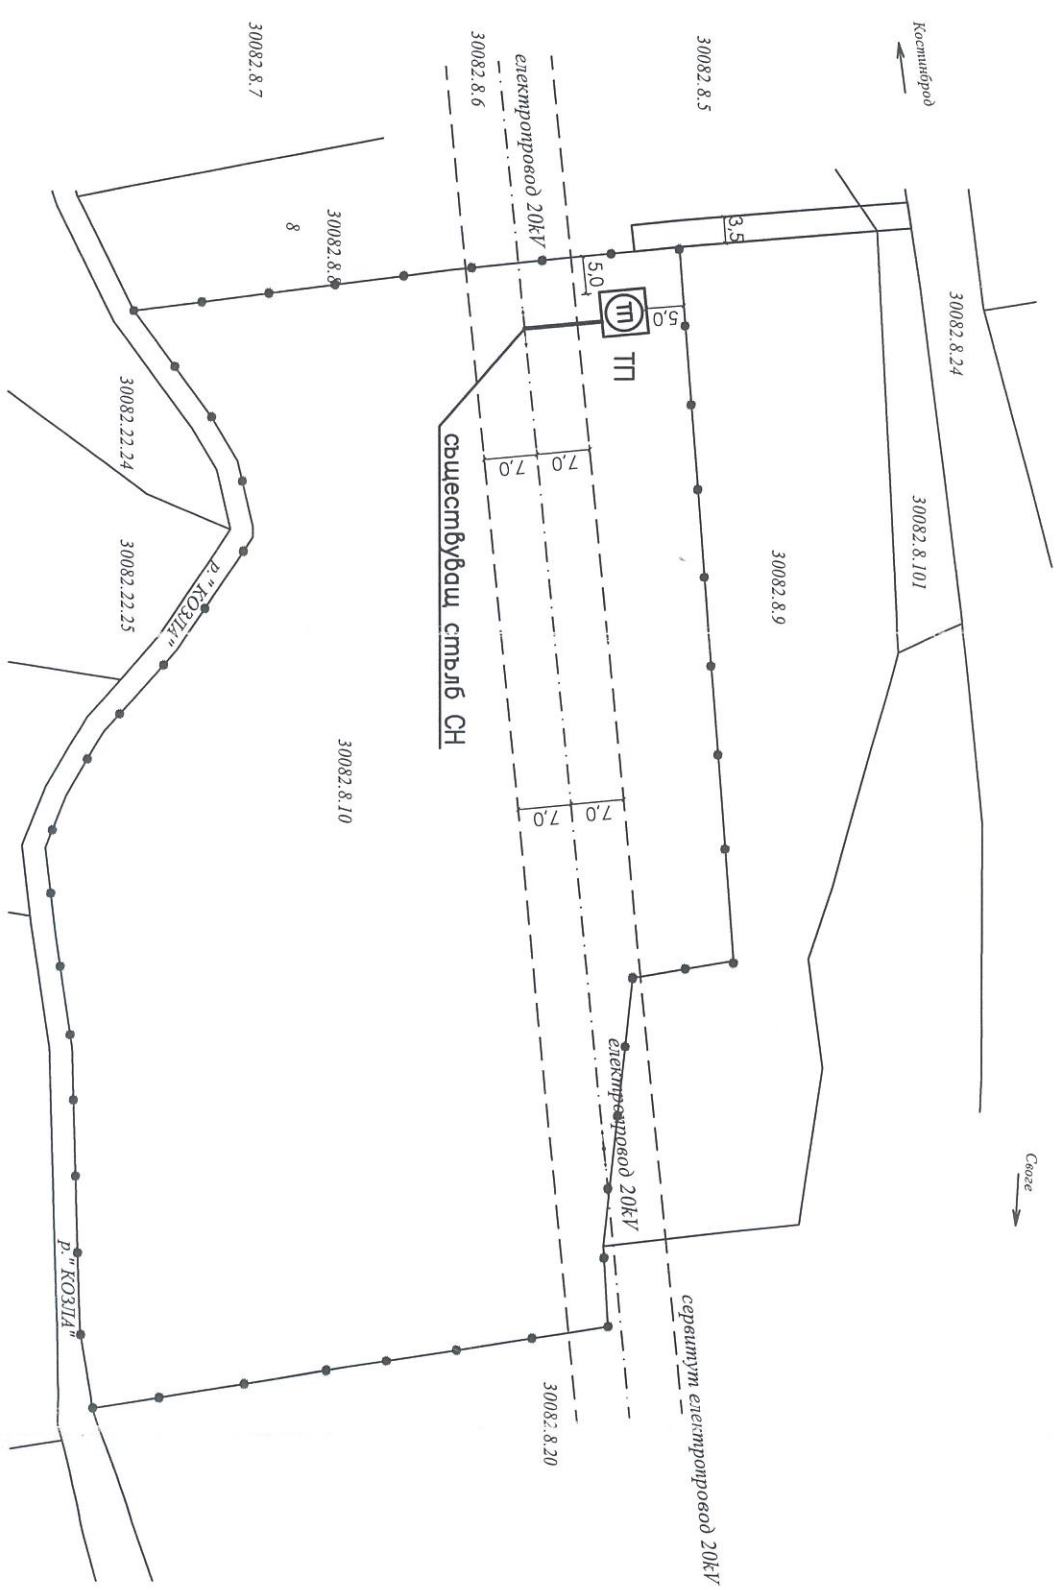

Площ на имота - 10594 м²

М 1:1000

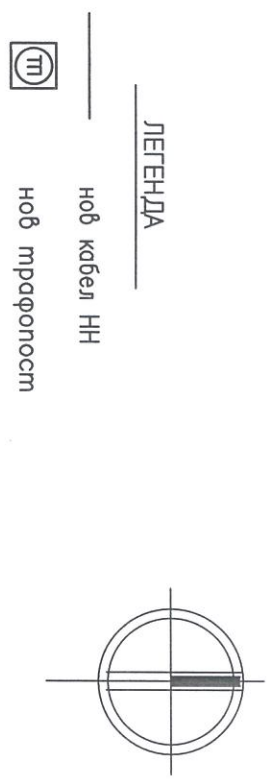

№ на квартала	№ на поземления имот	устройствена зона	поземлен имот с установено предназначение	ЕТАЖНОСТ / височина в м /	УСТРОЙСТВЕН И ПАРАМЕТРИ	НАЧИН НА ЗАСТРОЯВАНЕ	забележка
-	30082.8.10	Жк	-	задължителна	пл. на застр. Кинт	свободно	
				максимална	мин.озел.площ	св.в два имота	
				възможна		свързано	
				≤ 3 (≤ 10)			
					60 1,2 40 0 - -		

ЗАП. ЗА ДОТВЯВАНЕ №. 55 / 12.04.2022г. **ДОЗВ. Е**
МЕРЗВЕДНА ЧАСТ ОТ ЗАП. №. 2406 / 12.10.2023г.,
ПУП-ПЗ и ПУП-ПП ЗА ТРАНСФОРМЕРЕН ДВОБОЕН И ЕЛ.
ЗАХРАНВАНЕ НА ИМОТА.
КЪМЕТ НА ОБЕКТА СВОГЕ:
Илия Иванов

обект: **ПОДРОБЕН УСТРОЙСТВЕН ПЛАН - ПАРЦЕЛАРЕН ПЛАН**
на ПИ с идентификатор 30082.8.10 по ККР, с. Завидовци,
Община Своге, Софийска област

възложител: **Иво Георгиев Шлячев**

проектант: **инж. Ван Хачадурян**

Съдържание: **СХЕМА ЕЛЕКТРОСНАБДЯВАНЕ**

дата: 11.2022г. мащаб: 1:1000 лист: 1/1

Схема: **ЕАСТ**
Част на проекта по удостоверение на ПИП

ВЪВЕДЕНИЕ
ПЛАН ПРОЕКТИРКА ПРОВОДИТЕЛНОСТИ
Регистрационен № 09/96
ФИЛИП ХАЧАДУРЯН
инж. ВАН

Подпис: *[Signature]*

ВАЖИ СВАДЛИЧНО УДОСТОВЕРЕНИЕ ЗА ТЕХНИКАТА СОДЪРЖА