



ВИР ИНЖЕНЕРИНГ ООД

ул. РАВНИЩЕ №14, гр. СОФИЯ, тел. 02/958 6412, факс 02/958 6413
БДС EN ISO 9001:2008

ОБЕКТ: Парцеларен план за пътна връзка към ПУП - План за застрояване за
ПИ: 30329.50.3; 30329.50.4; 30329.50.5; 30329.50.6; 30329.50.7;
30329.44.101 и ПИ с проектни идентификатори: 30329.50.301;
30329.50.304; 30329.50.306; 30329.50.309; 30329.50.310;
30329.50.311, части от ПИ: 30329.50.15; 30329.50.101; 30329.50.10;
30329.50.8; 30329.44.122; 30329.44.102 от кадастралната карта на с.
Заноге, община Своге, обл. София

ПОДОБЕКТ: Пътна връзка в ПИ с проектни номера 30329.50.9909 и
30329.50.9910, части от ПИ 30329.50.101 и 30329.50.15 - триклонно
кръстовище на път II - 16, Мездра - Ботевград - Своге -
Околовръстен път за София при км 39+460 дясно, към находище
„Бов - запад“ за добив и преработка на строителни материали

ВЪЗЛОЖИТЕЛ: „БАЗАЛТ БЪЛГАРИЯ“ ЕООД

ЧАСТ: ПТКП

КАМАРА НА ИНЖЕНЕРИТЕ В ИНВЕСТИЦИОННОТО ПРОЕКТИРАНЕ
ПЪЛНА ПРОЕКТАНТСКА ПРАВОСПОСОБНОСТ
Регистрационен № 10729
инж. ПЕТЪР
СТИЛИАНОВ РАФАИЛОВ
Подпис: _____
Валидно удостоверение за ПП за текущата година

Проектант: /инж. П. Рафаилов/

КАМАРА НА ИНЖЕНЕРИТЕ В ИНВЕСТИЦИОННОТО ПРОЕКТИРАНЕ
ПЪЛНА ПРОЕКТАНТСКА ПРАВОСПОСОБНОСТ
Регистрационен № 09890
инж. ИВАН
ЛЮБЯНОВ КОШОВ
Подпис: _____
Валидно удостоверение за ПП за текущата година

Проектант: /инж. Ив. Кошов/

Проектант:

/инж. Ив. Кошов/

Управител:

/Мария Борисова - Масова/



София, Октомври, 2018 г

ОДОБРЯВАМ!

ЕМИЛ ИВАНОВ:
КМЕТ НА ОБЩИНА СВОГЕ

Като неразделна част от Заповедта за одобряване, Проекта за СПУП: ПУП-ПЗ заедно с
ПУП-ПП на пътна връзка за ПЗ да се съхранява безсрочно в Технич.архив на Общината.

Одобрено със Зап. № / 2019г.

ОБЯСНИТЕЛНА ЗАПИСКА

ОБЕКТ: Парцеларен план за пътна връзка към ПУП - План за застрояване за ПИ: 30329.50.3; 30329.50.4; 30329.50.5; 30329.50.6; 30329.50.7; 30329.44.101 и ПИ с проектни идентификатори: 30329.50.301; 30329.50.304; 30329.50.306; 30329.50.309; 30329.50.310; 30329.50.311, части от ПИ: 30329.50.15; 30329.50.101; 30329.50.10; 30329.50.8; 30329.44.122; 30329.44.102 от кадастралната карта на с. Заногче, община Своге, обл. София

ПОДОБЕКТ: Пътна връзка в ПИ с проектни номера 30329.50.9909 и 30329.50.9910, части от ПИ 30329.50.101 и 30329.50.15 - триклонно кръстовище на път II - 16, Мездра - Ботевград - Своге - Околовръстен път за София при км 39+460 дясно, към находище „Бов - запад“ за добив и преработка на строителни материали

ВЪЗЛОЖИТЕЛ: „БАЗАЛТ БЪЛГАРИЯ“, ЕООД

ЧАСТ: ПТКП

Представеният КТП за пътни връзки е разработен по възлагане на фирма „Базалт - България“ ЕООД и отразява инвестиционните намерения за обслужване на концесионен договор с Министерство на енергетиката - проучване, добив и преработка на строителни материали.

Концесионния терен е в землището на с. Загонче и се нарича „Бов – запад“.

За концесионната територия е издадено допускане за градоустройствена процедура от община Своге и се изработва ПУП – ПЗ.

Общината е определила и имотите, през които трябва да се премине, за да се осигури транспортна връзка на концесионната територия с републиканската пътна мрежа.

Настоящия проект разработва временно триклонно кръстовище за обслужване на кариерата в ПИ с проектни идентификатори:

1. **30329.50.9909** - проектна площ 183 кв.м., част от ПИ 30329.50.101: площ 574183 кв.м., трайно предназначение на територията: Горска, н.т.п.: Друг вид дървопроизводителна гора, собственици: МЗХ-ИАГ, площ 574327 кв.м. от правото на собственост, Няма документ за собственост от 0000г.

2. **30329.50.9910** - проектна площ 24 кв.м, част от ПИ 30329.50.15: площ 2569 кв.м., трайно предназначение на територията: Земеделска, н.т.п.: Ливада, собственици: 148149421, „БАЗАЛТ БЪЛГАРИЯ“ ЕООД, няма данни за идеалните части, Договор N15 том V рег. 1022 дело 825 от 31.05.2018г., издаден от Служба по вписванията гр. Своге.

Разработката е направена въз основа на :

- Мотивирано предложение ПУП – ПЗ – за терена на концесията
- Кадастрална карта на с. Загоне
- Подробно геодезическо заснемане на съществуващ полски път и път II-16
- Договор за концесия на терен с площ 246 485 кв.м за срок от 35 години
- Решение на ОС на гр. Своге за допускане на градоустройствена процедура за ПУП – ПЗ и кръстовище за транспортен достъп от път II-16
- Регистър на имотите, през които трябва да мине пътната връзка към находището, издаден от община Своге
- Протокол от оглед с представители на ОПУ София и РДВР – ПП-КАТ - София

и

Действащите нормативни документи:

- ✓ Норми за проектиране на пътища от 2000 г.
- ✓ Наредба N 1/17.01.01 г. за организация на движението по пътищата
- ✓ Наредба № 2 / 05,2015 г. за сигнализация на пътищата с маркировка
- ✓ Наредба № 18 05,2015 г. за сигнализация на пътищата с пътни знаци

Представени са следните чертежи :

0. Ситуация 1:2000
1. Обзорна схема с геодезическо заснемане на път II–16 и същ. полски път
2. Ситуация 1:500 с проектни идентификатори
3. Надлъжен профил по регулата на път II–16
4. Напречни профили на път II–16
5. Ситуация и геометрично решение на кръстовището
6. Вертикална планировка и план за отводняване
7. Трасировъчен план
8. План на настилките
9. Организация на движението

На всички ситуации е отразен ПУП – ПЗ за концесионния терен.

ОБЗОРНА СХЕМА С ГЕОДЕЗИЧЕСКО ЗАСНЕМАНЕ

Геодезическата снимка, която е използвана за изготвянето на проекта е приложена и представена от възложителя!

Представена е обзорна схема върху кадастрална карта с подробно геодезическо заснемане. Отразени са всички подробности – пътни платна, вкл. и маркировка, откоси, съществуващи съоръжения и съществуващи подходи.

В разглеждания обхват път II–16 е с габарит 7.0 м. /две ленти за движение/, банкет с променлив размер от 0.70 м. /от север/ и 1.80 м. от юг. Канавки няма.

На км 39+460 дясно има съществуващ полски път с настилка макадам. Веднага след пътя се намира мост над р. Зимевишка.

Път II–16 е в прав участък с дължина 170 м. По посока на растящия километраж ситуацията е следната :

- Дясна крива с радиус 160 м.;
- Прав участък 170 м.;
- Лева крива с радиус 330 м.

По средата на правия участък се намира съществуващия макадамов път. Именно по неговата следа ще бъде развит клон на триклонното кръстовище.

НАДЛЪЖЕН ПРОФИЛ ПО ОСТА НА ПЪТ I – 4

За разглеждания участък на път II-16 по северната регула е нанесен пикетаж и е изготвен надлъжен профил.

Участъка в който попада бъдещото кръстовище е с качващ наклон в посока София със стойност 0.84% и изпъкнала вертикална крива с радиус 3600 м.

СИТУАЦИЯ И ГЕОМЕТРИЧНО РЕШЕНИЕ

Проектното решение предвижда оформяне на триклонно кръстовище по следата на полския път.

Оформена е забавителна рампа с дължина 35.0 м. и входящ радиус 10.0 м.

За да се осигури видимост в кръстовището, се налага отнемане на склона по показаната на чертежа ситуация.

Изходящия радиус е 8.0 м. и е привързан към тротоара на моста над реката.

Оформен е разделителен остров, осигуряващ едностранно обслужване на кръстовището – от посока Мездра, към посока София.

Новата пътна връзка е с ширина 6.0 м. до момента на влизането и в концесионния терен.

На чертежа са дадени всички необходими геометрични параметри за триклонното кръстовище – разстояния, ъгли и радиуси.

НАПРЕЧНИ ПРОФИЛ ПО ПЪТ II-16

По въведения пикетаж са изготвени напречни профили. Показани са уширенията за забавителната рампа и отнемането на склона, за осигуряване на видимост.

ВЕРТИКАЛНА ПЛАНИРОВКА И ОТВОДНЯВАНЕ

Път II-16 е в прав участък, с качващ надлъжен наклон в посока София. От заснемането е видно, че отводняването на републиканския път е решено с двустранен напречен наклон, без канавки, като за отводняване се ползва надлъжния наклон.

За новата пътна връзка надлъжния наклон е качващ към концесионния терен. Предвиден е едностранен напречен наклон от 2.5%. На около 3.30 м. от съществуващия ръб асфалт на републиканския път, зад материализирания остров е оформена улама с наклон към реката. Така от новата пътна връзка няма да излизат дъждовни води на републиканския път.

Вертикалната планировка на кръстовището е показана с хоризонтали, а посоката на отводняване на републиканския път и кръстовището са дадени със стрелки.

НАСТИЛКИ

Предвид на това, че кръстовището ще обслужва тежки товарни автомобили, е изготвен план настилки. Той обхваща пътния клон от републиканския път, до влизането в концесионния терен и забавителната рампа. Предложена е асфалтобетонена настилка за много тежко движение с дебелина 61 см. По забавителната рампа и входящата крива са предвидени средни бетонови бордюри 18/35/50 повдигнати на 15 см от регулата.

На изходящата крива, заради отводняването към реката, бордюрите трябва да са легнали.

ОРГАНИЗАЦИЯ НА ДВИЖЕНИЕТО

Проекта за организация на движението е разработен в съответствие с действащата нормативна уредба /промените от 05.2015 г./, въз основа на:

- Съществуващата организация на движение;
- Геометрически оформеното кръстовище.

На чертежа за организация на движението са показани :

- Съществуваща маркировка;
- Нова маркировка за кръстовището;
- Нови пътни знаци /в разглеждания участък същ. пътни знаци няма/.

Кръстовището ще се ползва само едностранно – влизане от посока Мездра, излизане – само към София.

Кръстовището е сигнализирано от двете посоки със знаци „А 27“ и „А 28“. За идващите от посока София, в зоната на кръстовището, движението е задължително направо „Г 1“.

Изохода от кръстовището е подчинен на знаци „Б 2“ и „Г 2“.

Маркировката по път II-16 е непрекъсната и остава такава.

10.2018г.

 Секция: ТСТС Част на проекта: по удостоверение за ПП	КАМАРА НА ИНЖЕНЕРИТЕ В ИНВЕСТИЦИОННОТО ПРОЕКТИРАНЕ
	ПЪЛНА ПРОЕКТАНТСКА ПРАВОСПОСОБНОСТ
	Регистрационен № 10729
	инж. ПЕТЪР СТИЛИЯНОВ РАФАИЛОВ
Подпис: _____	
ВАЖИ С ВАЛИДНО УДОСТОВЕРЕНИЕ ЗА ПП ЗА ТОВАЩАТА ГОДИНА	

Съставил:.....

/ инж. П. Рафаилов /

/ инж. Ив. Кошов /

 Секция: ГПГ Част на проекта: по удостоверение	КАМАРА НА ИНЖЕНЕРИТЕ В ИНВЕСТИЦИОННОТО ПРОЕКТИРАНЕ
	ПЪЛНА ПРОЕКТАНТСКА ПРАВОСПОСОБНОСТ
	Регистрационен № 09890
	инж. ИВАН ЛЮБОМИРОВ КОШОВ
Подпис: _____	

ОДОБРЯВАМ!

ЕМИЛ ИВАНОВ:
КМЕТ НА ОБЩИНА СВОГЕ

Като неразделна част от Заповедта за одобряване, Проекта за СПУП: ПУП-ПЗ, заедно с ПУП-ПП на пътна връзка за ПЗ да се съхранява безсрочно в Технич.архив на Общината.

Одобрено със Зап. № / 2019г.



ЛЕГЕНДА:

- площ на концесията
- река Тодорица
- линия на застрояване
- Контур на запасите

- Концесийна площ със специално предназначение
- Горска територия
- Земеделска територия - ливада
- Урбанизирана територия - за друг вид застрояване
- Територия на транспорта

ОДОБРЯВАЩИ
ЕМИЛ ИВАНОВ
Кмет на община Своге

Като неразделна част
от ЗАП. за одобряване на
СТУП: ПУП-ПЗ заедно с
ПУП-ПЗ на пътна връзка за
ПЗ, да се съхранява без
архив в Печен. архив на
Общината.

ОДОБРЕНО със ЗАП. №
... 27.06.2019

ВИР ИНЖЕНЕРИНГ ООД ул. РАВНИЩЕ №14, гр. СОВИД, тел. 02/958 4412, факс 02/958 4413 БДС EN ISO 9001:2008	
УПРАВИТЕЛ ФИРМА:	Мария Борисова - Масова
СЪГЛАСУВАЛ ВЪЗЛОЖИТЕЛ:	"БАЗАЛТ БЪЛГАРИЯ" ЕООД
ОБЕКТ: Парцеларен план за пътна връзка към ПУП - План за застрояване за ПИ: 30329.50.3; 30329.50.4; 30329.50.5; 30329.50.6; 30329.50.7; 30329.44.101 и ПИ с проектни идентификатори: 30329.50.301; 30329.50.304; 30329.50.306; 30329.50.309; 30329.50.310; 30329.50.311, части от ПИ: 30329.50.15; 30329.50.101; 30329.50.10; 30329.50.8; 30329.44.122; 30329.44.102 от кадастралната карта на с. Заного, община Своге, обл. София	
ПОДОБЕКТ: Пътна връзка в ПИ с проектни номера 30329.50.9909 и 30329.50.9910, части от ПИ 30329.50.101 и 30329.50.15 - триъгълно кръстовище на път II - 16, Мездра - Ботевград - Своге - Околовръстен път за София при км 39+460 дясно, към находище "Бов - запад" за добив и преработка на строителни материали	
ЧЕРТЕЖ: СИТУАЦИЯ 1:2000	
ПРОЕКТАНТ: инж. Ив. Кошов	ФАЗА: ППП
РЕГИСТРАЦИОНЕН № 00890	ЧАСТ: ПТКП
ДОГОВОР #	МАЩАБ: 1:2000
ДАТА: 2018	ЛИСТ: 0
РЕВИЗИЯ:	
СЪГЛАСУВАЛИ ПРОЕКТАНТИ:	
ПРОЕКТАНТ: инж. П. Рафайлов	

ЕМНА ИЗАНД
КМЕРТА ОБИЖИТА ДВОРЕ



09.06.2010 22:34.15. 2.76/05.03.2010





$V = 1$
 $R_{cv} = -3600 \text{ m}$
 $\mu = 2.56627 \%$
 $t_g = 46.193 \text{ m}$
 $a = -0.296 \text{ m}$
 $KM = 39413.17$
 $h = 358.200 \text{ m}$
 $L = 92.389 \text{ m}$



SECTION-1: AXIS_II-16_BOV
SCALE 1:1000/100

РАБОТНИ ПАЗИЦИИ	1:12 % 61.17 m																206.83 m -0.18 %															
НАДПЪСЪК НАКЛОП	396.70	396.94	397.28	397.60	397.82	397.93	397.92	397.80	397.64	397.47	397.30	397.13	396.96	396.79	396.62	396.45																
ИВЕНЕЛНА КОТА	396.90	396.96	397.28	397.61	397.81	397.88	397.89	397.74	397.63	397.43	397.35	397.16	396.97	396.78	396.62	396.52																
ТЕПЕЛНА КОТА																																
НОМЕР НА ПРОФИЛ	1	2	3	4	5	6	7	8	9	10	11	12	13	14	15	16																
КАЛОМЕТРАЖ	25.00	40.00	60.00	80.00	100.00	20.00	40.00	60.00	80.00	100.00	20.00	40.00	60.00	80.00	100.00	20.00																
СИТУАЦИЯ	Right - Curve Left																															

[illegible]

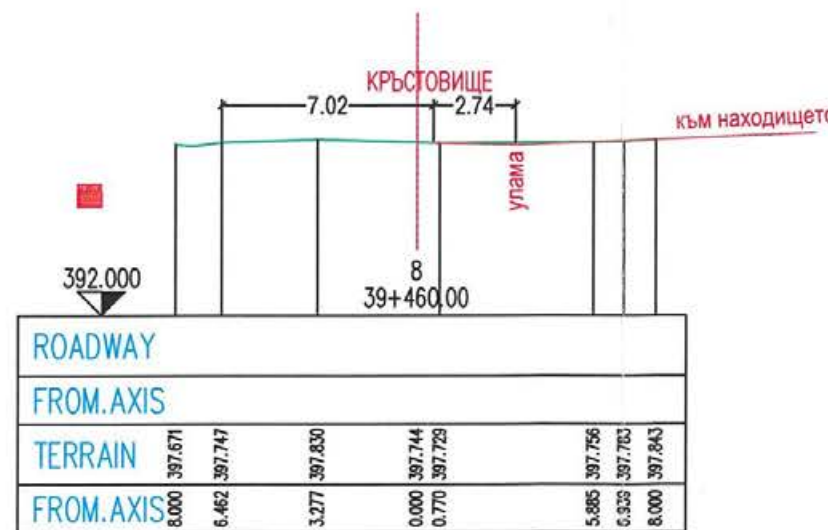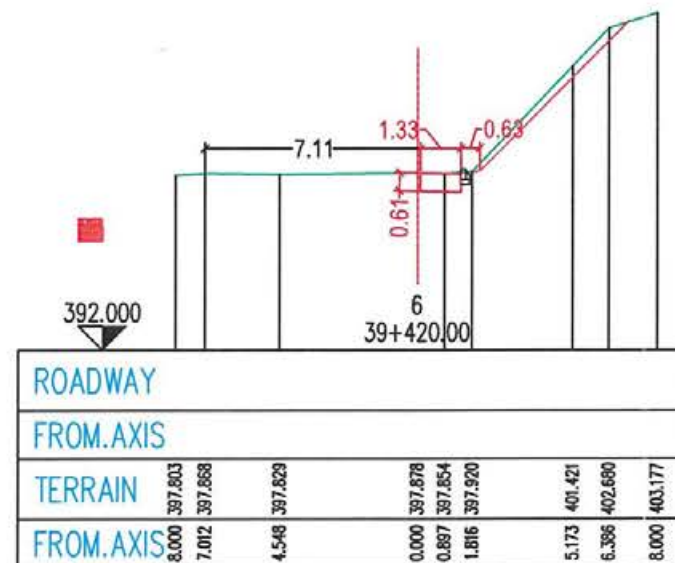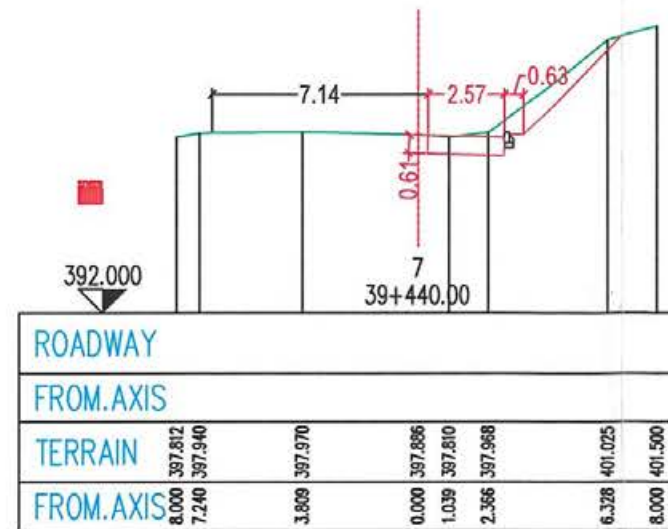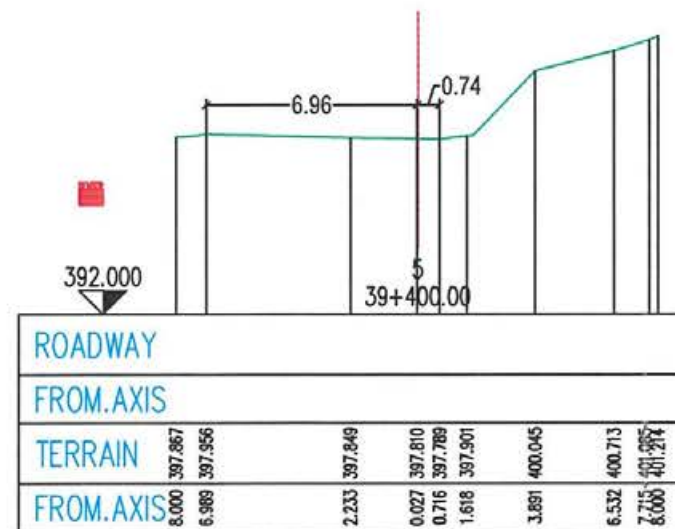

ОДОБРЯВАМ!


ЕМИЛ ИВАНОВ:
КМЕТ НА ОБЩИНА СВОГЕ



Като неразделна част от Заповедта за одобряване, Проекта за СПУП: ПУП-ПЗ, заедно с ПУП-ПЗ на пътна връзка за ПЗ да се съхранява безсрочно в Технически архив на Общината.

Одобрено със Зап. № / 2019г.

 ВИР ИНЖЕНЕРИНГ ООД ул. РАВНИЩЕ №14, гр. СОФИЯ, тел. 02/958 6412, факс 02/958 6413 БДС EN ISO 9001:2008	
УПРАВИТЕЛ ФИРМА:	Мария Борисова - Масова
СЪГЛАСУВАЛ ВЪЗЛОЖИТЕЛ:	"БАЗАЛТ БЪЛГАРИЯ" ЕООД
ОБЕКТ: Парцеларен план за пътна връзка към ПУП - План за застрояване за ПИ: 30329.50.3; 30329.50.4; 30329.50.5; 30329.50.6; 30329.50.7; 30329.44.101 и ПИ с проектни идентификатори: 30329.50.301; 30329.50.304; 30329.50.306; 30329.50.309; 30329.50.310; 30329.50.311, части от ПИ: 30329.50.15; 30329.50.101; 30329.50.10; 30329.50.8; 30329.44.122; 30329.44.102 от кадастралната карта на с. Занозе, община Своге, обл. София	
ПОДОБЕКТ: Пътна връзка в ПИ с проектни номера 30329.50.9909 и 30329.50.9910, части от ПИ 30329.50.101 и 30329.50.15 - триклонно кръстовище на път II - 16, Мездра - Ботевград - Своге - Околовръстен път за София при км 39+460 дясно, към находище „Бов - запад“ за добив и преработка на строителни материали	
ЧЕРТЕЖ: Напречни профили на път II - 16	
ПРОЕКТАНТ: инж. П. Рафаилов 	ФАЗА: ППП ЧАСТ: ПТКП ДОГОВОР # МАЩАБ: 1:250 ДАТА: 10.2018 ЛИСТ: 4/9 РЕВИЗИЯ: 2
СЪГЛАСУВАЛИ ПРОЕКТАНТИ: ПРОЕКТАНТ: инж. Ив. Кошов	

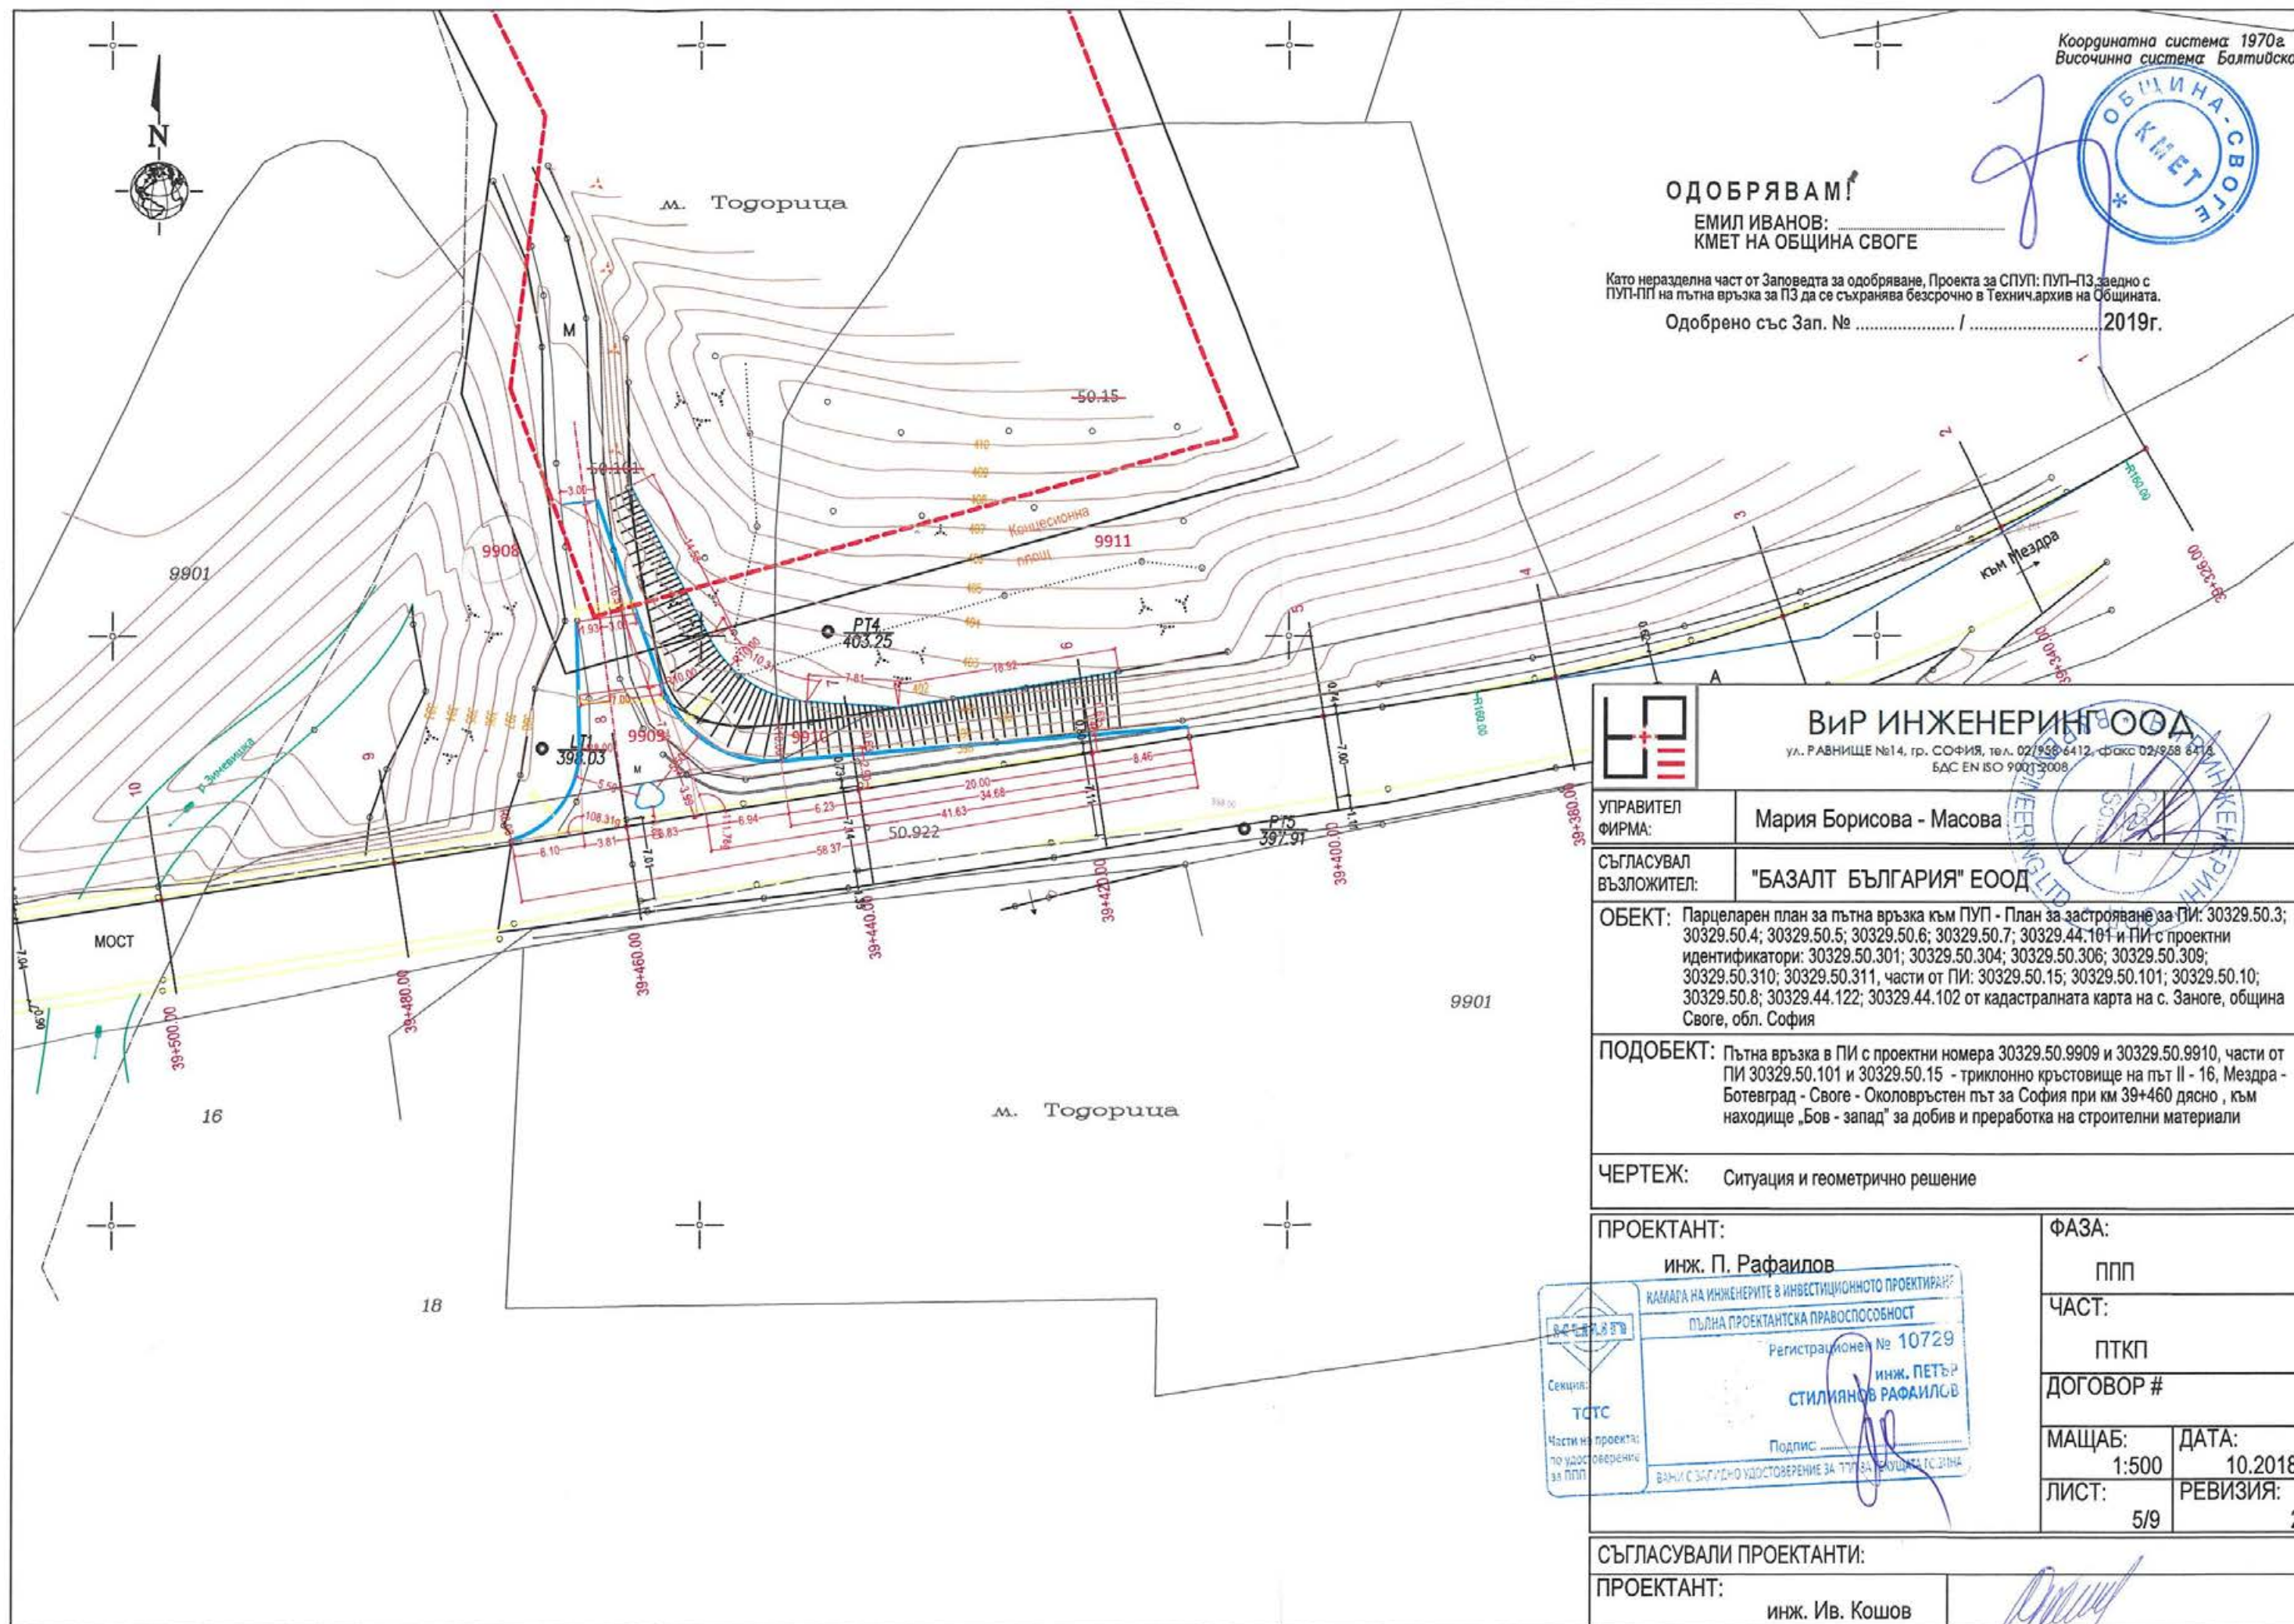

Координатна система 1970г.
Височинна система Балтийска

ОДОБРЯВАМ!

ЕМИЛ ИВАНОВ: ЗАСТЪПНИК НА ОБЩИНА СВОГЕ
КМЕТ НА ОБЩИНА СВОГЕ

Като неразделна част от Заповедта за одобряване, Проекта за СПУП: ПУП-ПЗ, заедно с ПУП-ПП на пътна връзка за ПЗ да се съхранява безсрочно в Технически архив на Общината.

Одобрено със Зап. № / 2019г.

Вир Инженеринг ООО

ул. РАВНИЩЕ №14, гр. СОФИЯ, тел. 02/958 6412, факс 02/958 6413
БАС EN ISO 9001:2008

УПРАВИТЕЛ
ФИРМА:

Мария Борисова - Масова

СЪГЛАСУВАЛ
ВЪЗЛОЖИТЕЛ:

"БАЗАЛТ БЪЛГАРИЯ" ЕООД

ОБЕКТ: Парцеларен план за пътна връзка към ПУП - План за застрояване за ПИ: 30329.50.3; 30329.50.4; 30329.50.5; 30329.50.6; 30329.50.7; 30329.44.101 и ПИ с проектни идентификатори: 30329.50.301; 30329.50.304; 30329.50.306; 30329.50.309; 30329.50.310; 30329.50.311, части от ПИ: 30329.50.15; 30329.50.101; 30329.50.10; 30329.50.8; 30329.44.122; 30329.44.102 от кадастралната карта на с. Заного, община Своге, обл. София

ПОДОБЕКТ: Пътна връзка в ПИ с проектни номера 30329.50.9909 и 30329.50.9910, части от ПИ 30329.50.101 и 30329.50.15 - трикълноно кръстовище на път II - 16, Мездра - Ботевград - Своге - Околовръстен път за София при км 39+460 дясно , към находище „Бов - запад“ за добив и преработка на строителни материали

ЧЕРТЕЖ: Ситуация и геометрично решение

ПРОЕКТАНТ:

инж. П. Рафаилов.

КАМАГА НА ИНЖЕНЕРИТЕ В ИНВЕСТИЦИОННОТО ПРОЕКТИРАНЕ
ПОДНА ПРОЕКТАНТСКА ПРАВОСПОСОБНОСТ

Регистрационный № 10729

инж. ПЕТЪР
СТИЛИЯНОВ РАФАИЛОВ

Подпись: _____

ВЪНШНО УДОСТОВЕРЕНИЕ ЗА ТЪТ ЗА ПЪТУЩАТА ГОДИНА

ΦΑ3Α:	
-------	--

nnn

4ACT:

ΠΤΚΠ


ДОГОВОР #


МАЩАБ:


DATA:	10.2018
-------	---------

ЛИСТ:

РЕВИЗИЯ: 2

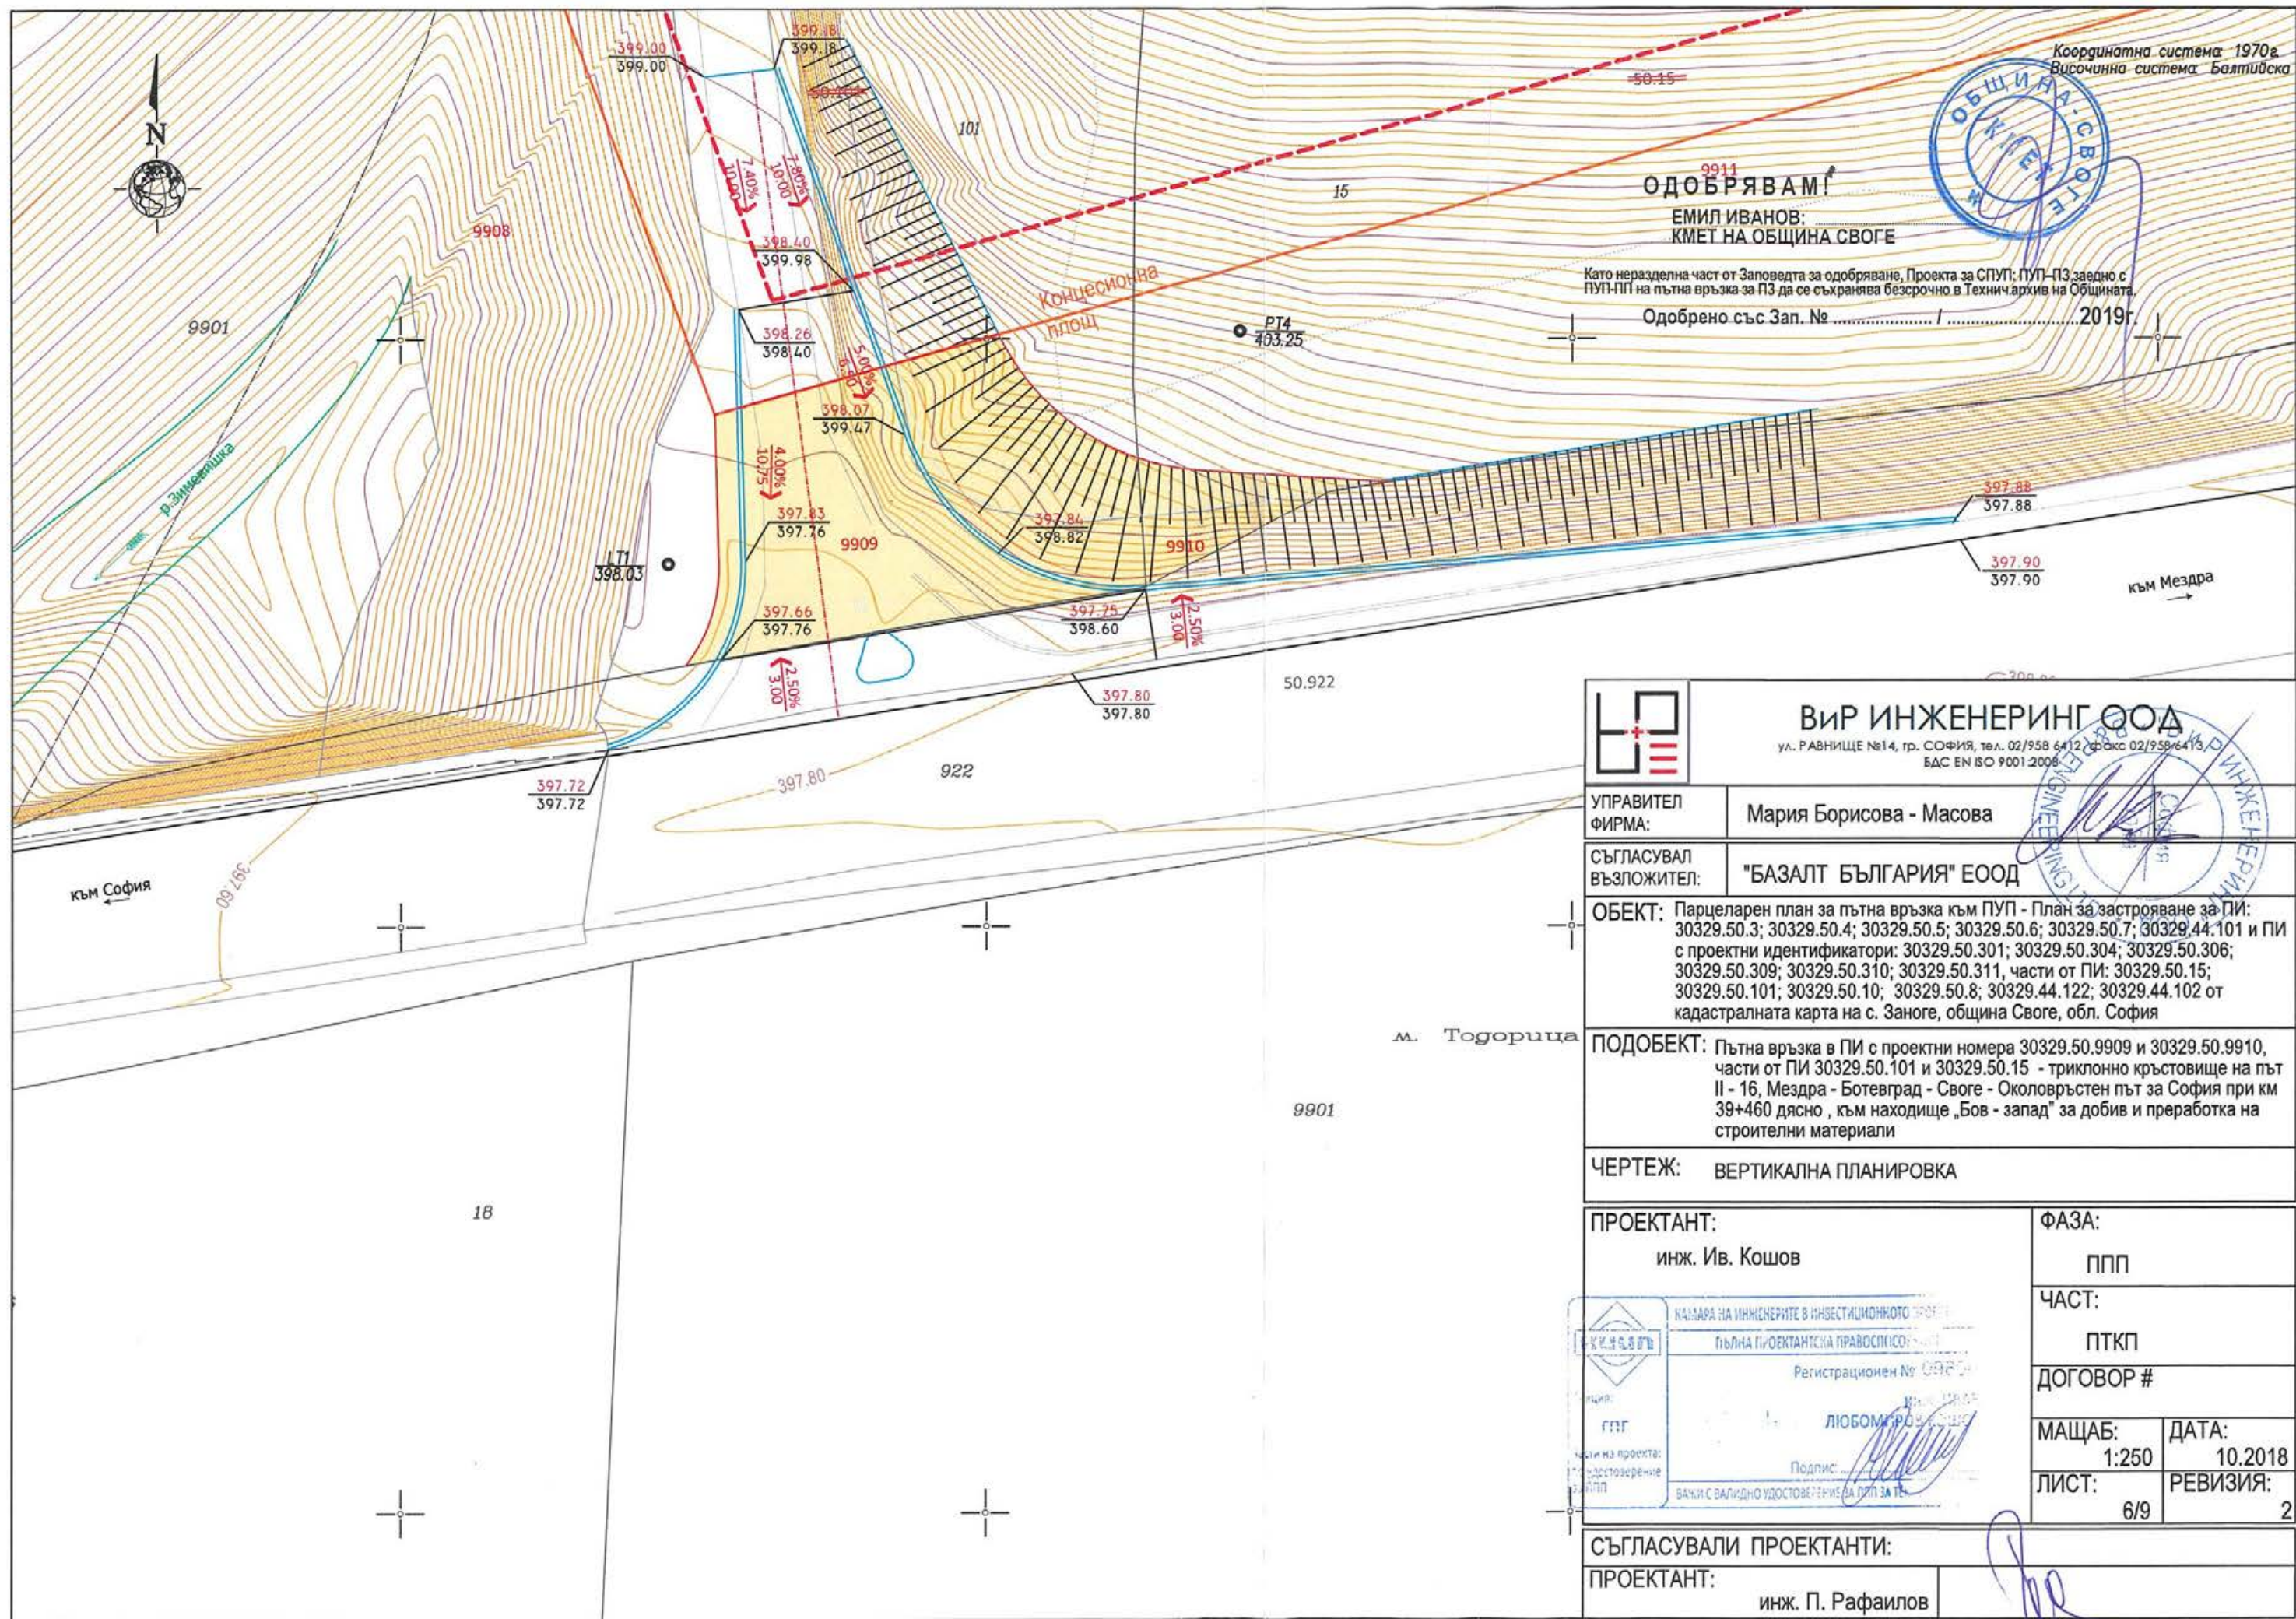

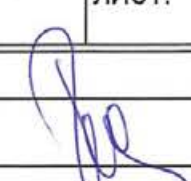 ВиР ИНЖЕНЕРИНГ ООД ул. РАВНИЩЕ №14, гр. СОФИЯ, тел. 02/958 6412, факс 02/958 6415 БДС EN ISO 9001:2008	
УПРАВИТЕЛ ФИРМА:	Мария Борисова - Масова
СЪГЛАСУВАЛ ВЪЗЛОЖИТЕЛ:	"БАЗАЛТ БЪЛГАРИЯ" ЕООД
ОБЕКТ: Парцеларен план за пътна връзка към ПУП - План за застрояване за ПИ: 30329.50.3; 30329.50.4; 30329.50.5; 30329.50.6; 30329.50.7; 30329.44.101 и ПИ с проектни идентификатори: 30329.50.301; 30329.50.304; 30329.50.306; 30329.50.309; 30329.50.310; 30329.50.311, части от ПИ: 30329.50.15; 30329.50.101; 30329.50.10; 30329.50.8; 30329.44.122; 30329.44.102 от кадастралната карта на с. Заног, община Своге, обл. София	
ПОДОБЕКТ: Пътна връзка в ПИ с проектни номера 30329.50.9909 и 30329.50.9910, части от ПИ 30329.50.101 и 30329.50.15 - трикълно кръстовище на път II - 16, Мездра - Ботевград - Своге - Околовръстен път за София при км 39+460 дясно, към находище "Бов - запад" за добив и преработка на строителни материали	
ЧЕРТЕЖ: ВЕРТИКАЛНА ПЛАНИРОВКА	
ПРОЕКТАНТ: инж. Ив. Кошов	ФАЗА: ППП
 КАМАРА НА ИНЖЕНЕРИТЕ В ИНВЕСТИЦИОННОТО ПРОЕКТИ ПЪЛНА ПРОЕКТАНТСКА ПРАВОСТМОСНОСТ Регистрационен № 0965 инж. ЛЮБОМИР БОРИСОВ Подпис:  ВАЖИ С ВАЛИДНО УДОСТОВЕРЕНИЕ ЗА ПП ЗА ТЕ	ЧАСТ: ПТКП
	ДОГОВОР #
	МАЩАБ: 1:250
ДАТА: 10.2018	
ЛИСТ: 6/9	
РЕВИЗИЯ: 2	
СЪГЛАСУВАЛИ ПРОЕКТАНТИ:	
ПРОЕКТАНТ: инж. П. Рафаилов	

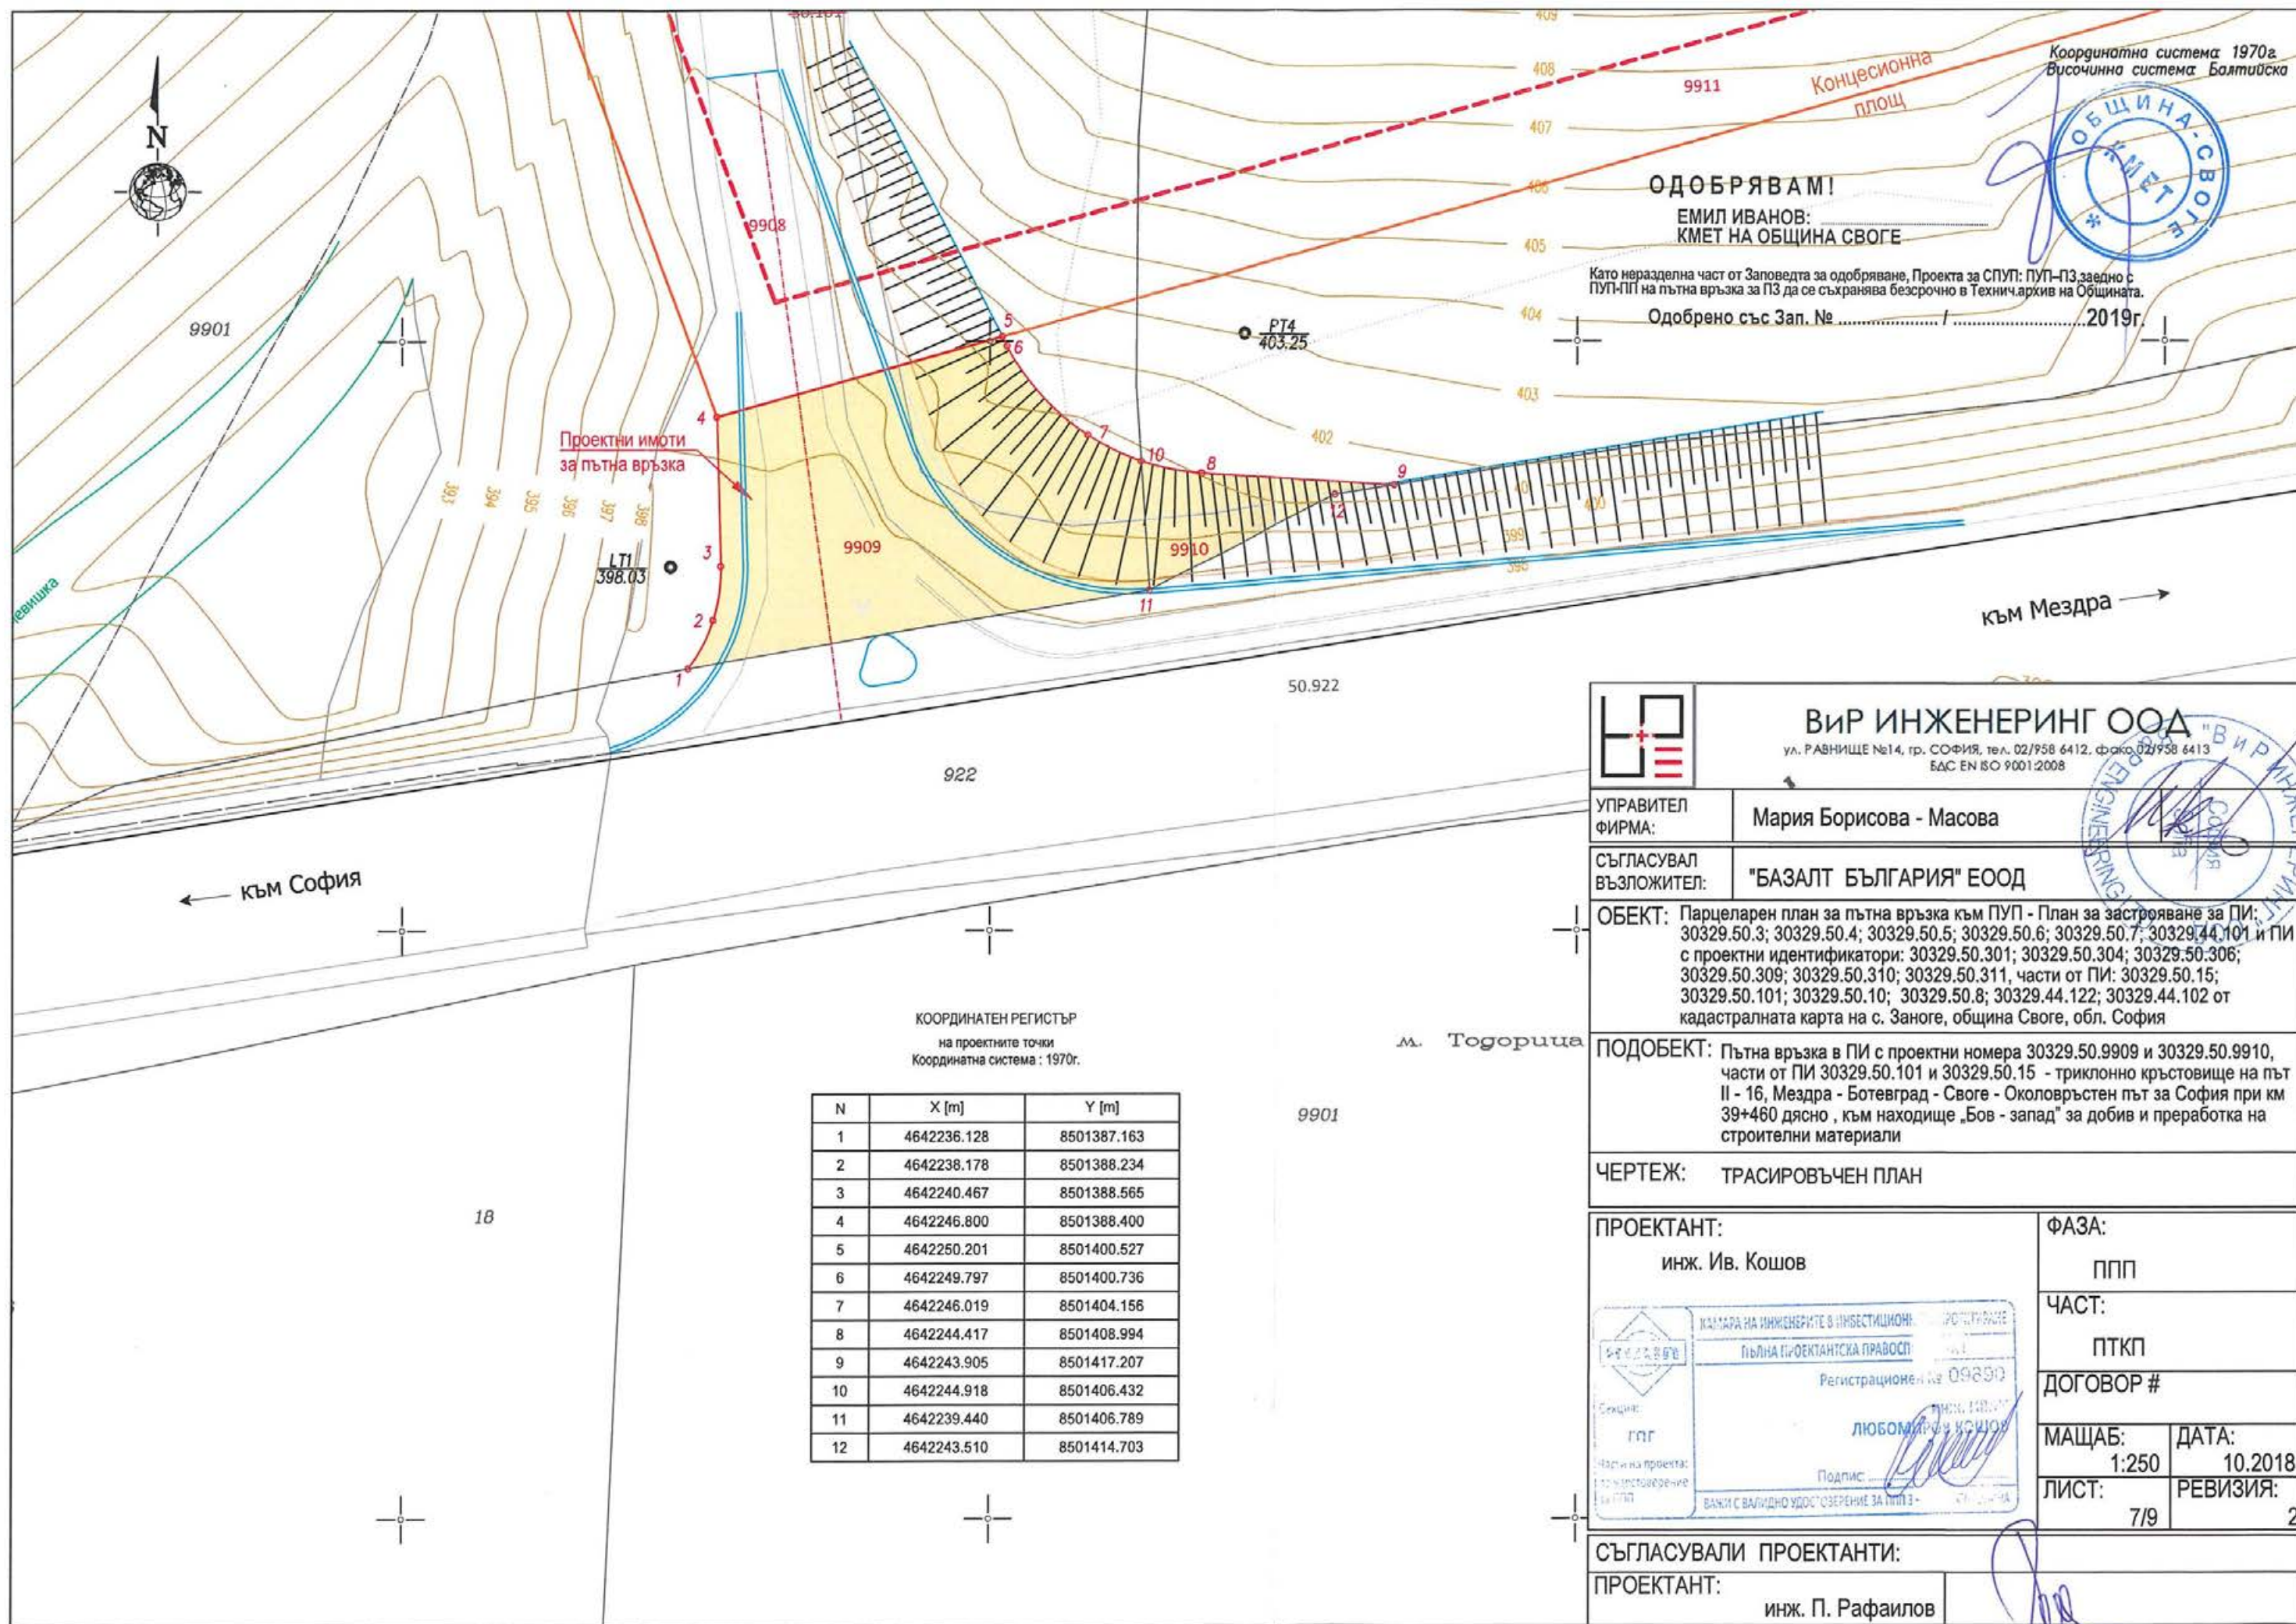

Координатна система 1970г.
Височинна система Балтийска



ОДОБРЯВАМ!
ЕМИЛ ИВАНОВ:
КМЕТ НА ОБЩИНА СВОГЕ

Като неразделна част от Заповедта за одобряване, Проекта за СПУП: ПУП-ПЗ заедно с ПУП-ПЗ на пътна връзка за ПЗ да се съхранява безсрочно в Технически архив на Общината.
Одобрено със Зап. № / 2019г.

Проектни имоти
за пътна връзка

LT1
398.03

PT4
403.25

50.922

922

към София

към Мездра

КООРДИНАТЕН РЕГИСТЪР
на проектите точки
Координатна система : 1970г.


N	X [m]	Y [m]
1	4642236.128	8501387.163
2	4642238.178	8501388.234
3	4642240.467	8501388.565
4	4642246.800	8501388.400
5	4642250.201	8501400.527
6	4642249.797	8501400.736
7	4642246.019	8501404.156
8	4642244.417	8501408.994
9	4642243.905	8501417.207
10	4642244.918	8501406.432
11	4642239.440	8501406.789
12	4642243.510	8501414.703

м. Топопуца

9901

18

		Вир ИНЖЕНЕРИНГ ООД ул. РАВНИЩЕ №14, гр. СОФИЯ, тел. 02/958 6412, факс 02/958 6413 БДС EN ISO 9001:2008	
УПРАВИТЕЛ ФИРМА:	Мария Борисова - Масова		
СЪГЛАСУВАЛ ВЪЗЛОЖИТЕЛ:	"БАЗАЛТ БЪЛГАРИЯ" ЕООД		
ОБЕКТ: Парцеларен план за пътна връзка към ПУП - План за застрояване за ПИ: 30329.50.3; 30329.50.4; 30329.50.5; 30329.50.6; 30329.50.7; 30329.44.101 и ПИ с проектни идентификатори: 30329.50.301; 30329.50.304; 30329.50.306; 30329.50.309; 30329.50.310; 30329.50.311, части от ПИ: 30329.50.15; 30329.50.101; 30329.50.10; 30329.50.8; 30329.44.122; 30329.44.102 от кадастралната карта на с. Занозе, община Своге, обл. София			
ПОДОБЕКТ: Пътна връзка в ПИ с проектни номера 30329.50.9909 и 30329.50.9910, части от ПИ 30329.50.101 и 30329.50.15 - триклонно кръстовище на път II - 16, Мездра - Ботевград - Своге - Околовръстен път за София при км 39+460 дясно, към находище „Бов - запад“ за добив и преработка на строителни материали			
ЧЕРТЕЖ: ТРАСИРОВЪЧЕН ПЛАН			
ПРОЕКТАНТ: инж. Ив. Кошов		ФАЗА: ППП	
		ЧАСТ: ПТКП	
		ДОГОВОР #	
МАЩАБ: 1:250		ДАТА: 10.2018	
ЛИСТ: 7/9		РЕВИЗИЯ: 2	
СЪГЛАСУВАЛИ ПРОЕКТАНТИ:			
ПРОЕКТАНТ: инж. П. Рафаилов			

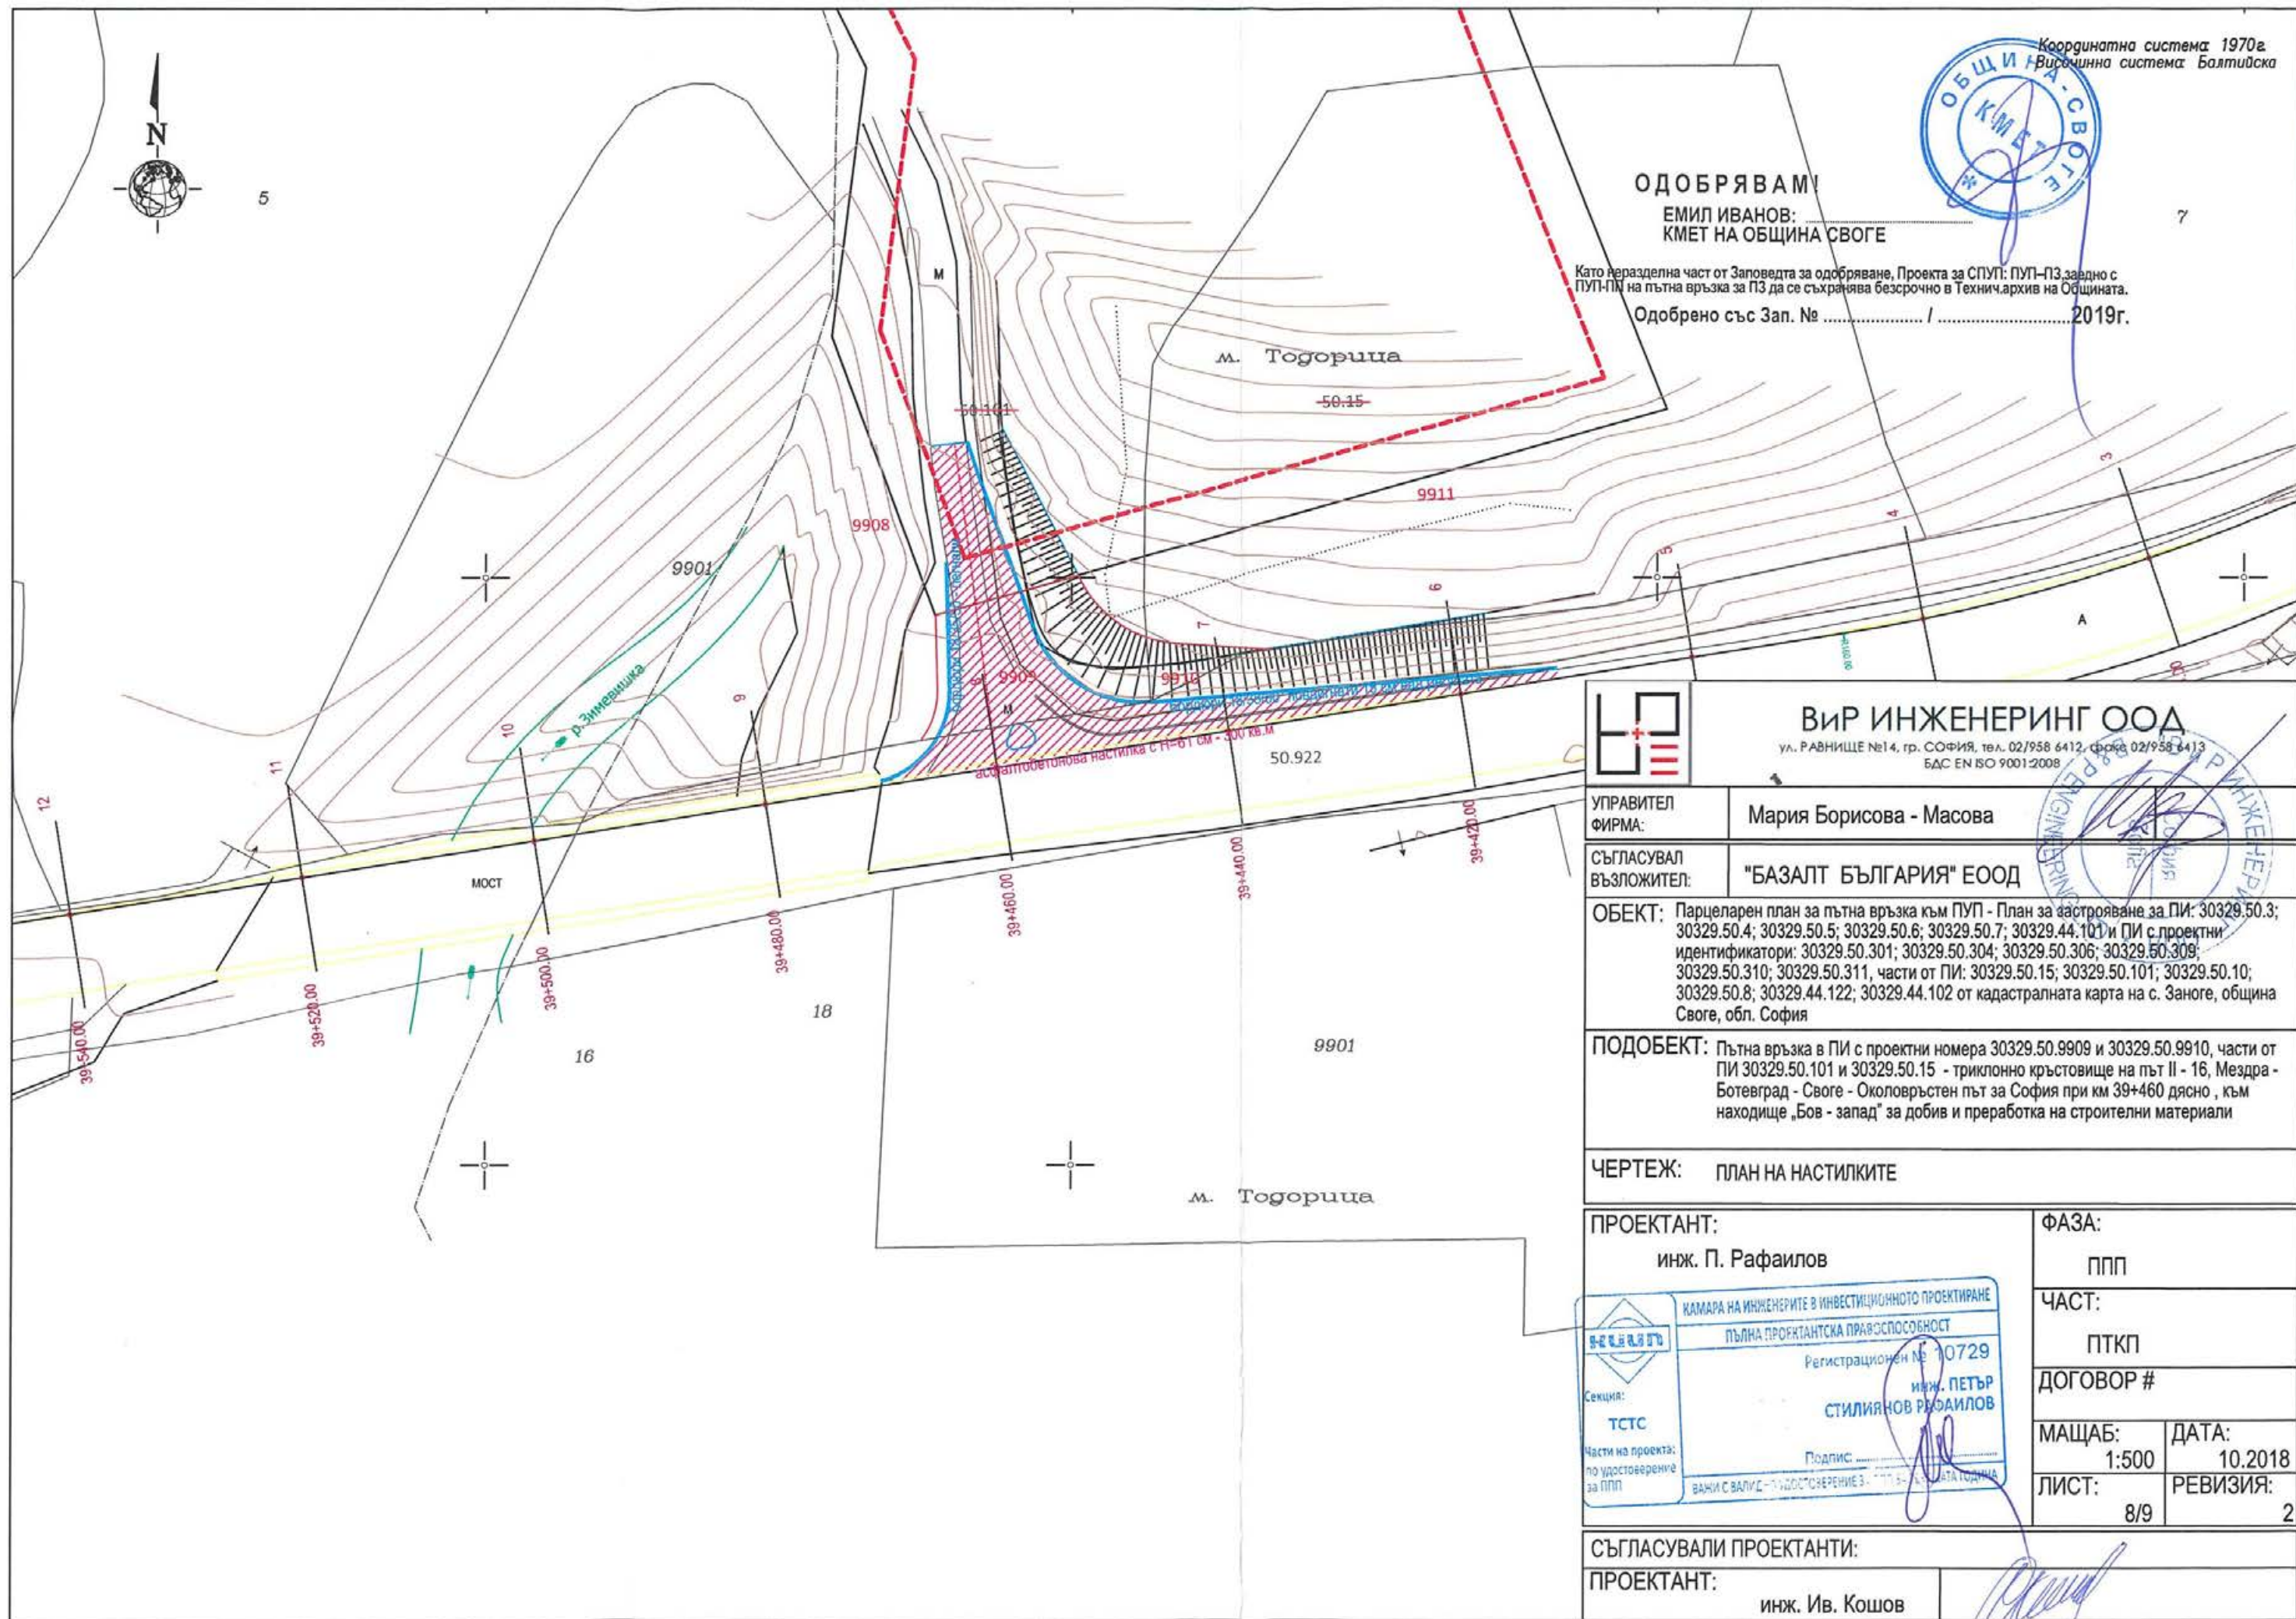

Координатна система 1970г.
Височинна система Балтийска

ОБЩИНА СВОГЕ
КМЕТ

ОДОБРЯВАМ!
ЕМИЛ ИВАНОВ:
КМЕТ НА ОБЩИНА СВОГЕ

Като неразделна част от Заповедта за одобряване, Проекта за СПУП: ПУП-ПЗ, заедно с ПУП-ПЗ на пътна връзка за ПЗ да се съхранява безсрочно в Технически архив на Общината.
Одобрено със Зап. № / 2019г.



Вир ИНЖЕНЕРИНГ ООД

ул. РАВНИЩЕ №14, гр. СОФИЯ, тел. 02/958 6412, факс 02/958 6413
БДС EN ISO 9001:2008

УПРАВИТЕЛ
ФИРМА:

Мария Борисова - Масова

СЪГЛАСУВАЛ
ВЪЗЛОЖИТЕЛ:

"БАЗАЛТ БЪЛГАРИЯ" ЕООД

ОБЕКТ: Парцеларен план за пътна връзка към ПУП - План за застрояване за ПИ: 30329.50.3; 30329.50.4; 30329.50.5; 30329.50.6; 30329.50.7; 30329.44.101 и ПИ с проектни идентификатори: 30329.50.301; 30329.50.304; 30329.50.306; 30329.50.309; 30329.50.310; 30329.50.311, части от ПИ: 30329.50.15; 30329.50.101; 30329.50.10; 30329.50.8; 30329.44.122; 30329.44.102 от кадастралната карта на с. Занозе, община Своге, обл. София

ПОДОБЕКТ: Пътна връзка в ПИ с проектни номера 30329.50.9909 и 30329.50.9910, части от ПИ 30329.50.101 и 30329.50.15 - триклонно кръстовище на път II - 16, Мездра - Ботевград - Своге - Околовръстен път за София при км 39+460 дясно, към находище „Бов - запад“ за добив и преработка на строителни материали

ЧЕРТЕЖ: ПЛАН НА НАСТИЛКИТЕ

ПРОЕКТАНТ:

инж. П. Рафаилов

ФАЗА:

ППП

ЧАСТ:

ПТКП

ДОГОВОР #

МАЩАБ:

1:500

ДАТА:

10.2018

ЛИСТ:

8/9

РЕВИЗИЯ:

2

СЪГЛАСУВАЛИ ПРОЕКТАНТИ:

ПРОЕКТАНТ:


инж. Ив. Кошов

г. ЕМИЛ ИВАНОВ
Кмет на община София



ДОВОДНО СЪС ЗАП. № 270/05.03.2019г.

Като чертеш, част от зап. за одобрение, предоставен за
СИСТ. ПЛАН-ПРИЗНАЧЕНИЕ С ПУП-ПЛАН ПЪТНА ВЪРЖА ЗА ПЗ
КА СЪС СЪПЪРЪЖАЩА ДОКУМЕНТАЦИЯ В РЕДЪТ НА ДОКУМЕНТИ

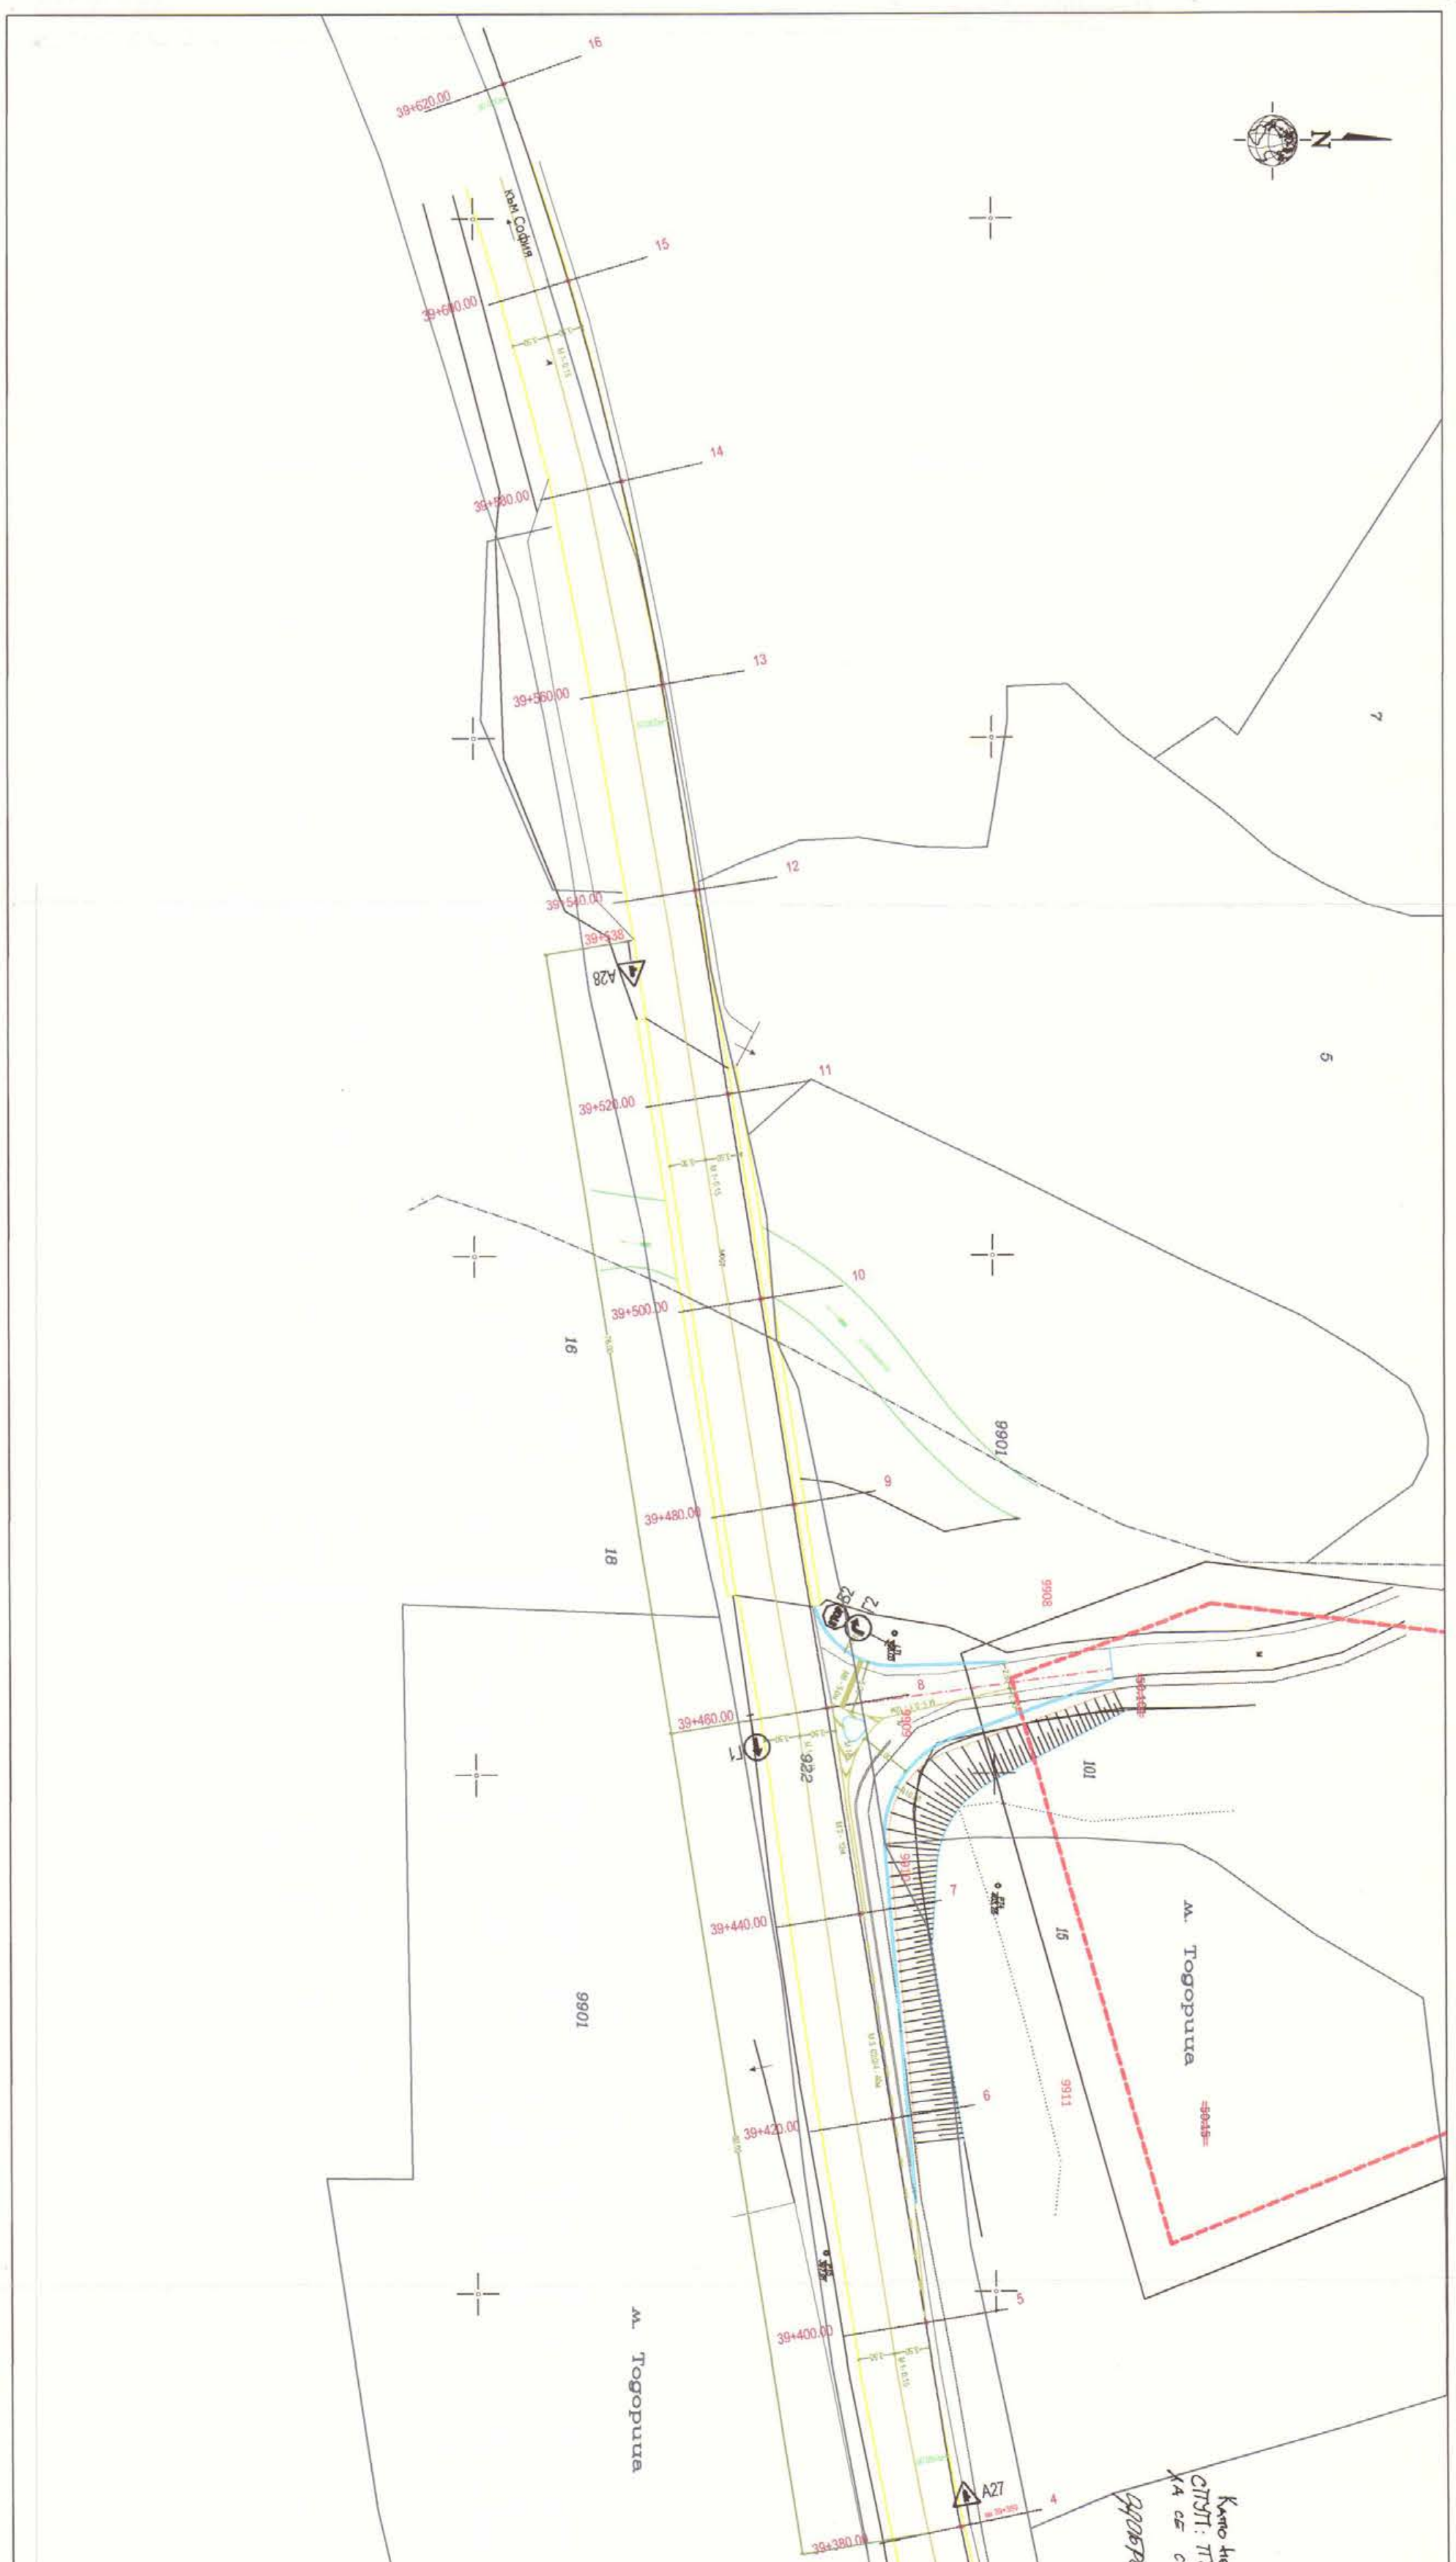

		ВИР ИНЖЕНЕРИНГ ООД	
УПРАВЛЕН ФИРМА		Мария Борисова - Масова	
ОТГОВОРНИ ВЪЗЛОЖИТЕЛ		"БАЗАЛТ БЪЛГАРИЯ" ЕООД	
ОБЕКТ: Парцелен план за пътна връзка към ПУП - План за застрояване за ПП: 30329.50.3; 30329.50.4; 30329.50.5; 30329.50.6; 30329.50.7; 30329.50.10 и ПП: строителни идентификации: 30329.50.301; 30329.50.304; 30329.50.306; 30329.50.309; 30329.50.310; 30329.50.311, част от ПП: 30329.50.15; 30329.50.101; 30329.50.10; 30329.50.8; 30329.50.122; 30329.50.102 от надземната карта на с. Заново, община София, обл. София			
ПОДЪЕМ: Пътна връзка в ПП с проектни номера 30329.50.9909 и 30329.50.9910, част от ПП 30329.50.101 и 30329.50.15 - трипътно кръстовище на път II - 16, Мездра - Ботевград - София - Околовръстен път за София при км 39+460 дясно, към находящите Боев - запад, за дробна и преработка на строителни материали			
ЧЕРТЕЖ: ОРГАНИЗАЦИЯ НА ДВИЖЕНИЕТО		ФАЗА: ПП	
ПРОЕКТАНТ: инж. П. Рафаилов		ЧАСТ: ПП	
Квалификационен лист за инженерно проектиране ДЛ-ПЗ-ПРОЕКТИРОВАНИЕ НА ПЪТОВИТЕ СЪСТАНОВКИ		Федерален закон № 10729	
Стефан Д. РАФАИЛОВ		ИНЖ. ПЕТЯ	
Част на проекта, по изготвянето за ПП		ДОГОВОР #	
МАЩАБ: 1:500		ДАТА: 10.2018	
ЛИСТ: 9/9		РЕВИЗИЯ: 2	
СЪГЛАСУВАЛИ ПРОЕКТАНТИ:			
ПРОЕКТАНТ: инж. Ив. Кошов			