ПРОЕКТ ЗА ПУП-ИЗРАБОТВАНЕ НА ПЛАН-СХЕМА КЪМ ОБЕКТ "СВЛАЧИЩЕ В КВ. СТАРО СЕЛО, ГРАД СВОГЕ, ОБЛАСТ СОФИЙСКА С ИДЕНТИФИКАТОР № SFO 43.65869-01" НА ЗАСЕГНАТИ ИМОТИ ОТ ГЕОЗАЩИТНИ СЪОРЪЖЕНИЯ В КВАРТАЛИ 54, 55 И 56

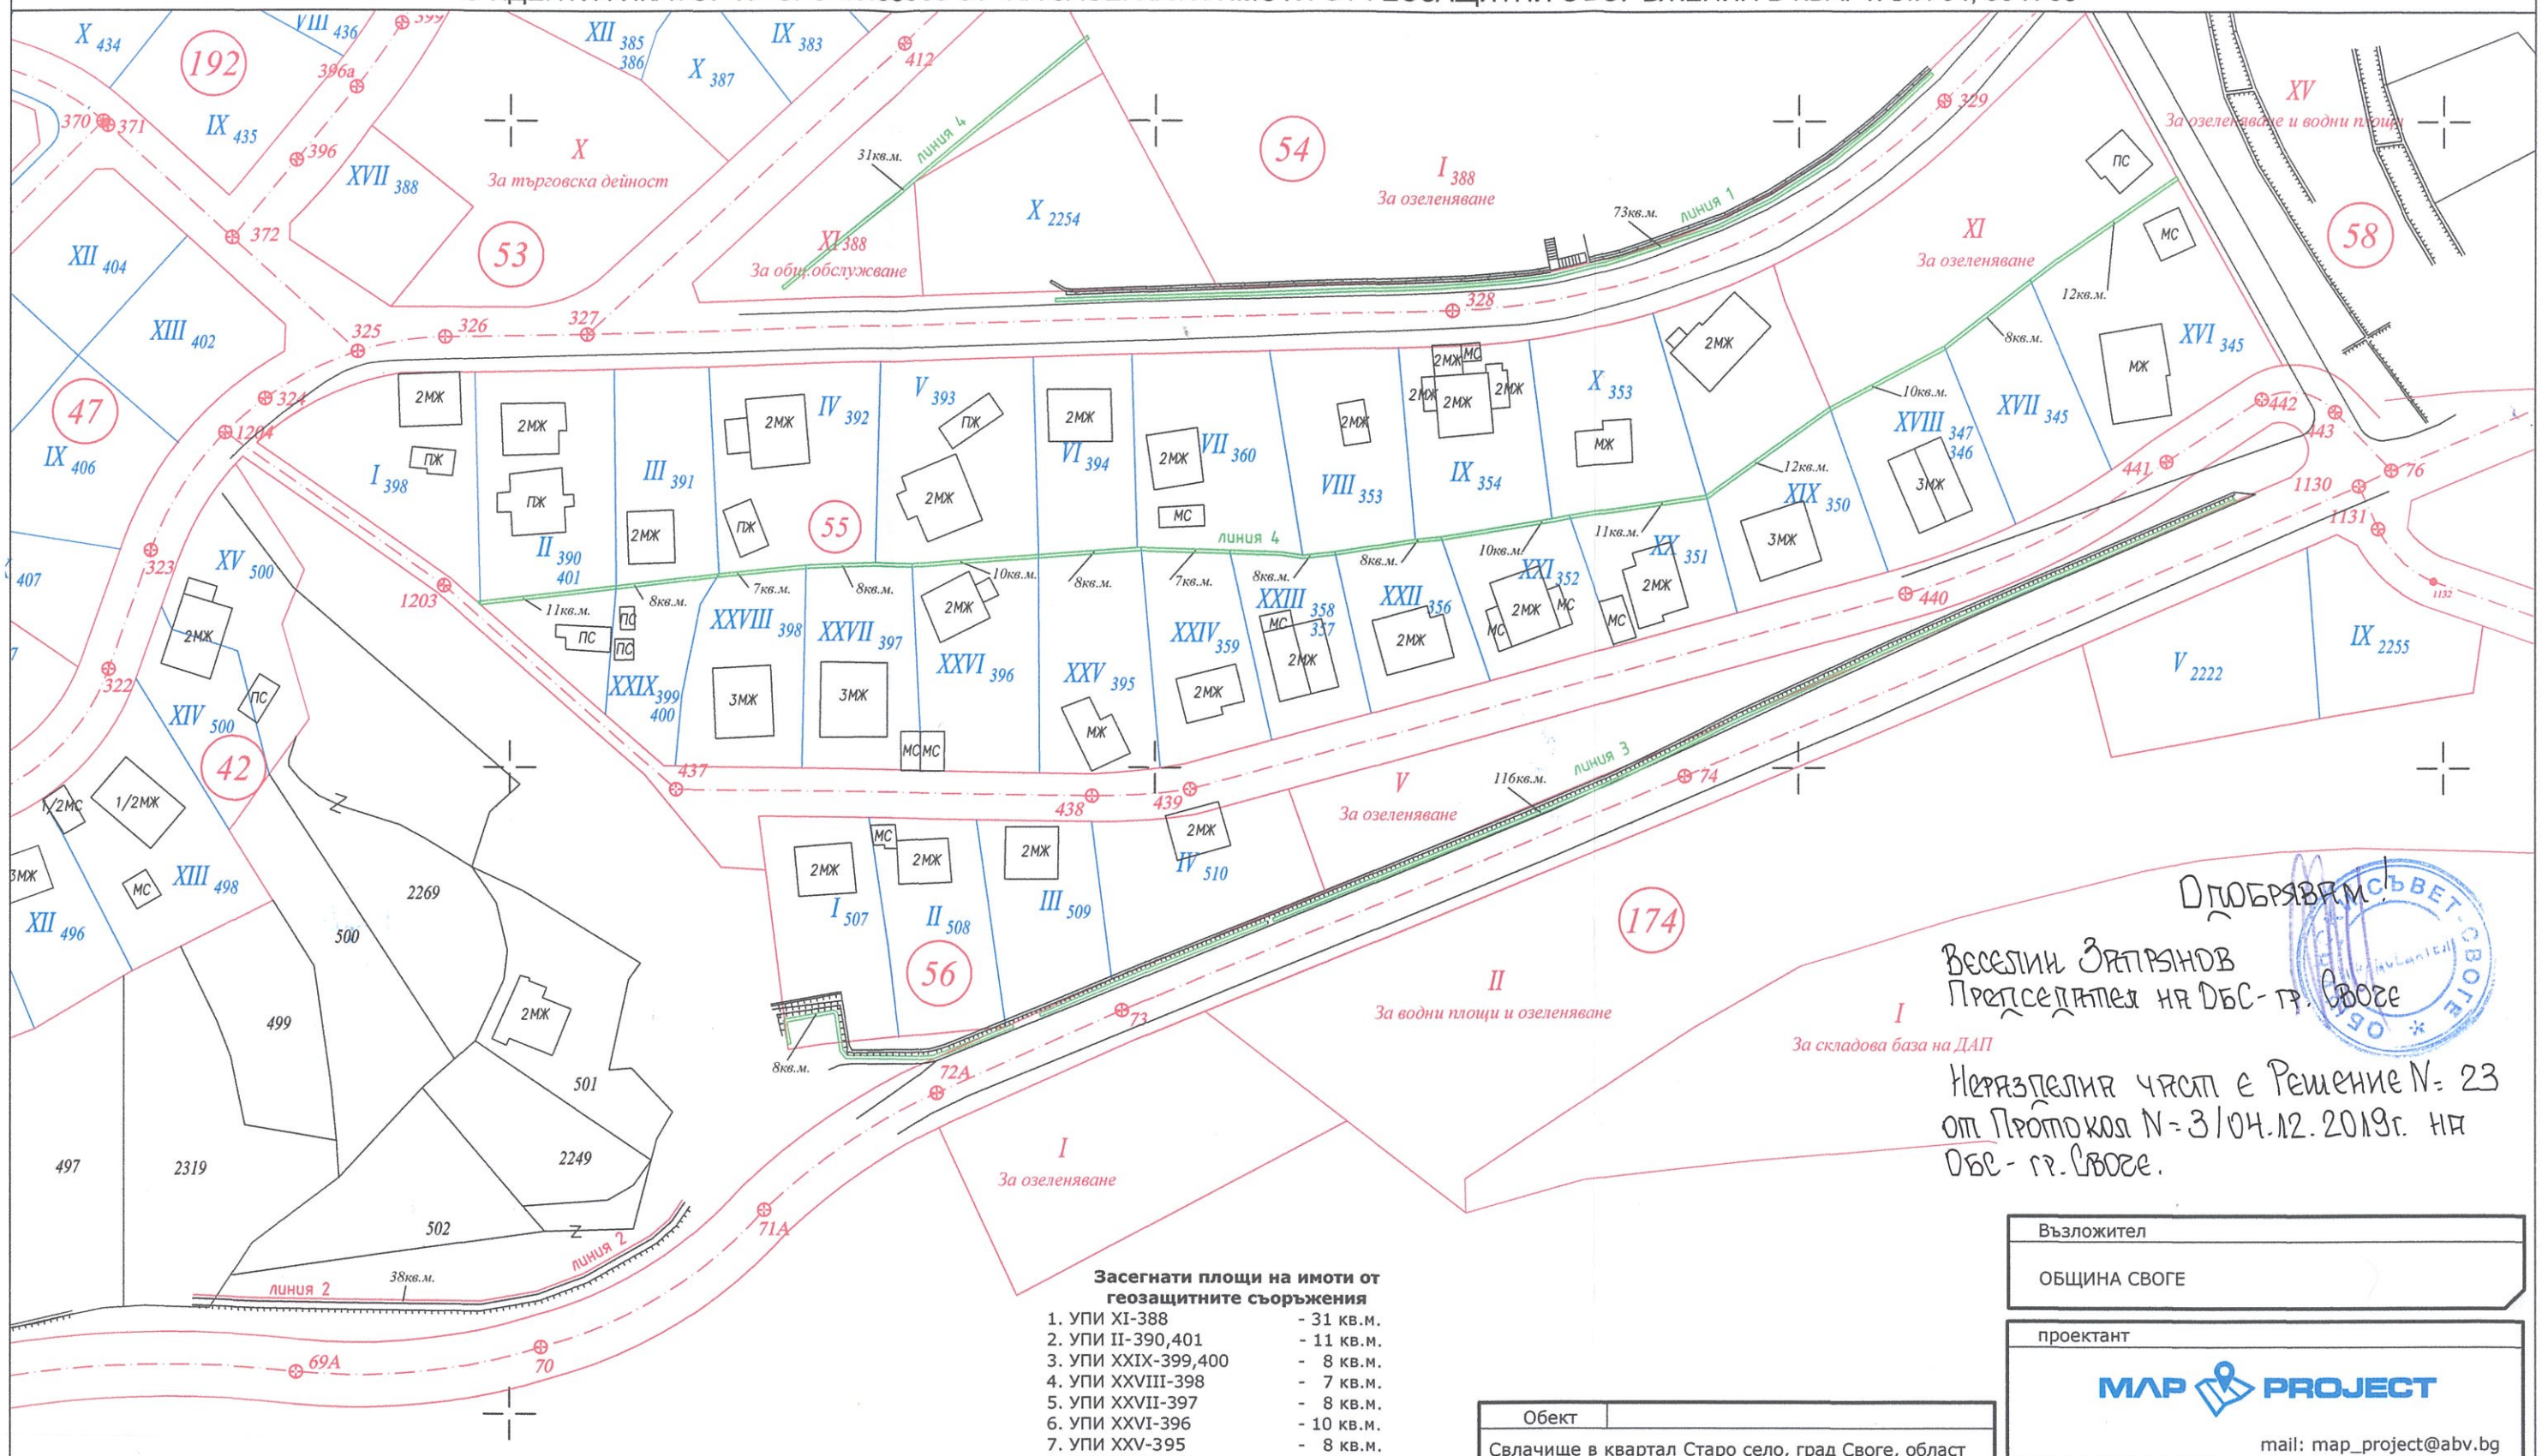

Засегнати площи на имоти от геозащитните съоръжения

1. УПИ XI-388	- 31 кв.м.
2. УПИ II-390,401	- 11 кв.м.
3. УПИ XXIX-399,400	- 8 кв.м.
4. УПИ XXVIII-398	- 7 кв.м.
5. УПИ XXVII-397	- 8 кв.м.
6. УПИ XXVI-396	- 10 кв.м.
7. УПИ XXV-395	- 8 кв.м.
8. УПИ XXIV-359	- 7 кв.м.
9. УПИ XXIII-358,357	- 8 кв.м.
10. УПИ XXII-356	- 8 кв.м.
11. УПИ XXI-352	- 10 кв.м.
12. УПИ XX-351	- 11 кв.м.
13. УПИ XIX-350	- 12 кв.м.
14. УПИ XVIII-347,346	- 10 кв.м.
15. УПИ XVII-345	- 8 кв.м.
16. УПИ XVI-345	- 12 кв.м.
17. УПИ I-507	- 8 кв.м.
18. Северен тротоар на улица с ОТ 327-328-329	- 73 кв.м.
19. Северен тротоар на улица с ОТ 72А-73-74-1130	-116 кв.м.

линии 1, 3 и 4 — Линии на геозащитните съоръжения за укрепване с възжени анкери

Одобряваме!
Веселин Зартунов
Председател на ОбС - гр. Своге

Неразделна част е Решение №: 23 от Протокол №: 3/04.12.2019г. на ОбС - гр. Своге.

Възложител
ОБЩИНА СВОГЕ

Обект	
Свлачище в квартал Старо село, град Своге, област Софийска с идентификатор № SFO 43.65869-01 на засегнати имоти от геозащитни съоръжения в квартали 54, 55 и 56	
Част	План-схема за геозащитни съоръжения
Мащаб 1:1000	Дата 09.2019
Координатна система 1970	

	Име	Подпис
Проектант:	инж. Людмил Милчев	
Управител:	инж. Александър Милчев	

проектант

МАП ПРОЕКТ ЕООД

mail: map_project@abv.bg
телефон: 0888761188

КАМАРА НА ИНЖЕНЕРИТЕ В ИНВЕСТИЦИОННОТО ПРОЕКТИРАНЕ
ПЪЛНА ПРОЕКТАНТСКА ПРАВОСПОСОБНОСТ
Регистрационен № 08465
Секция: ГПГ
Части на проекта: по удостоверение за ППП
инж. Людмил ЕВЛОГИЕВ МИЛЧЕВ
Подпис:
ВАЖИ С ВАЛИДНО УДОСТОВЕРЕНИЕ ЗА ППП ЗА ТЕКУЩАТА ГОДИНА

Печат